


CLASE DE MODIFICACION	FECHA	NOMBRE	COMP.	OTRO

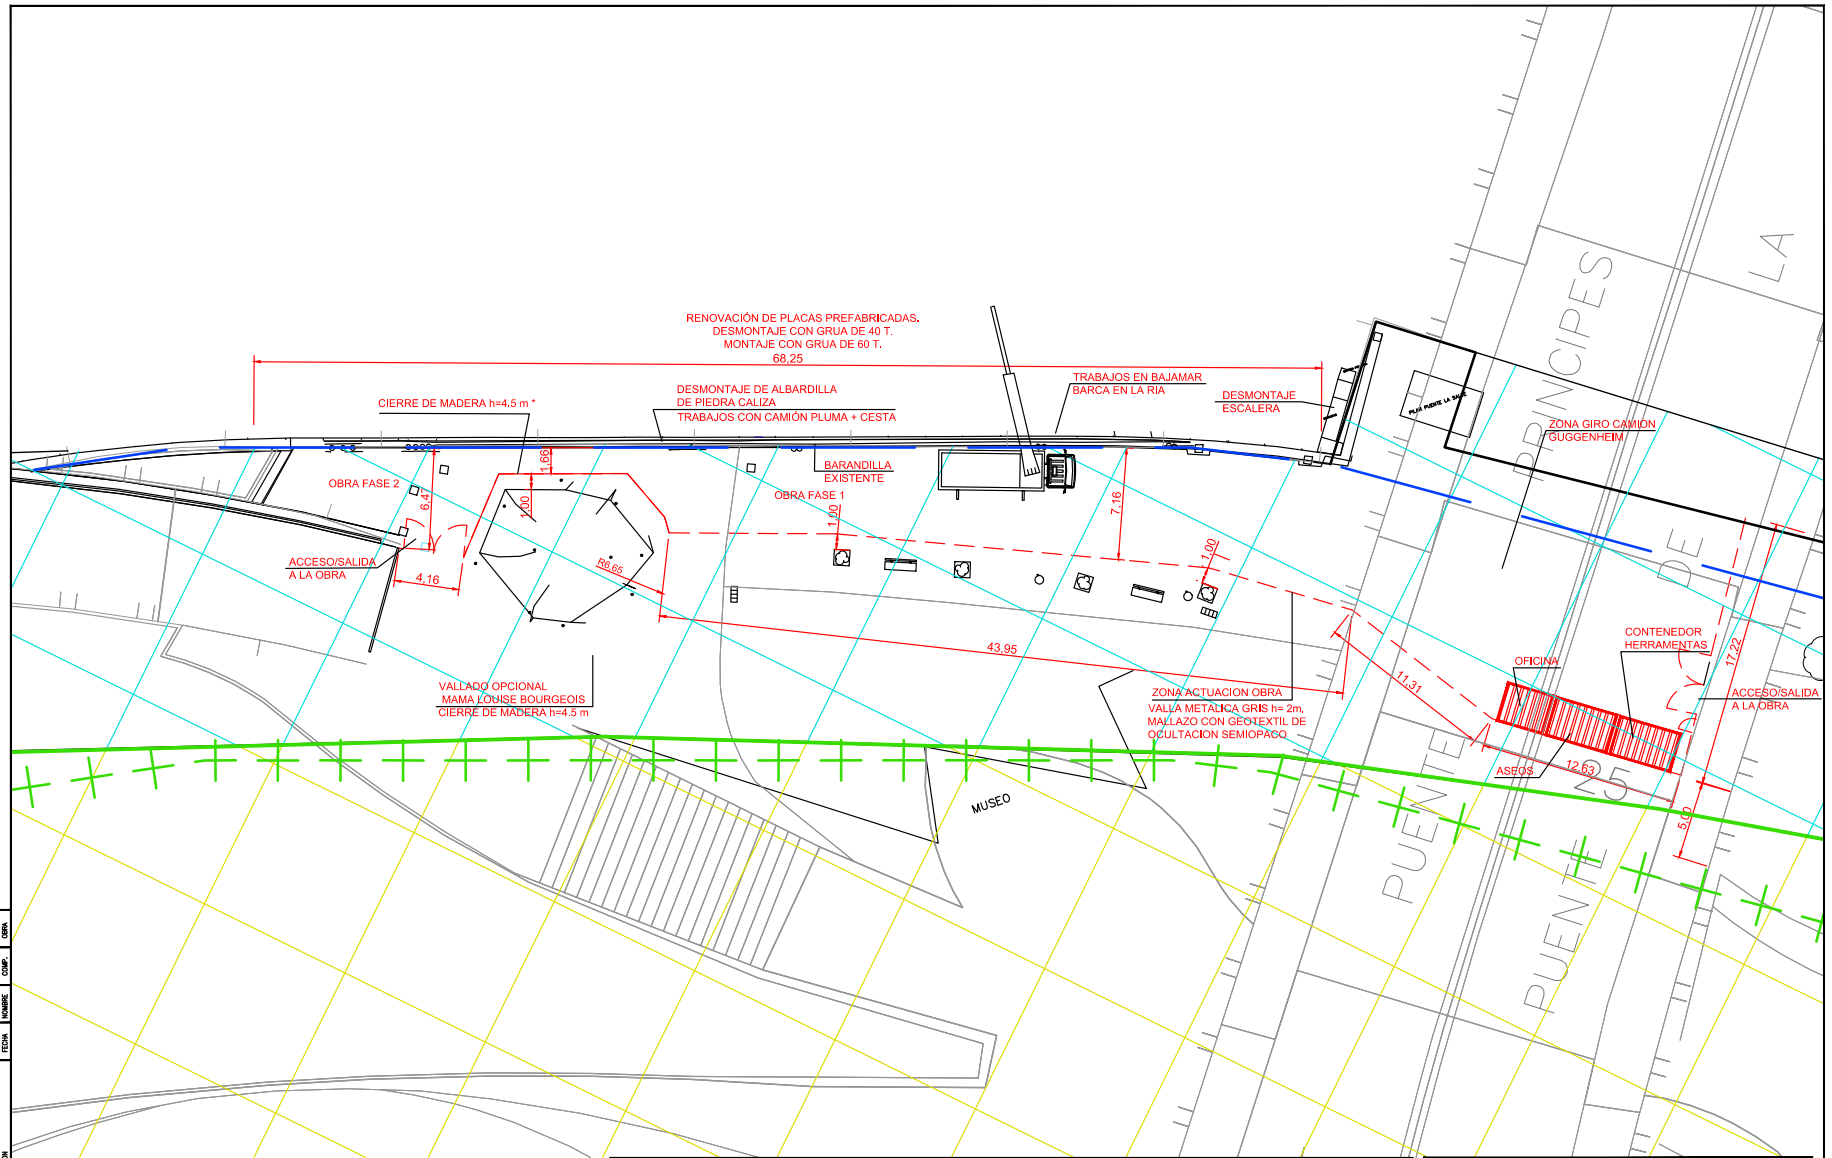

SIGNOS CONVENCIONALES		HITOS DEL DESLINDE	
	LINEA DE AGUA		HITOS DEL DESLINDE
	LINEA DE RIBERA DE MAR		S.U./S.N.U. SUELO URBANO / NO URBANO
	LINEA DEL DESLINDE DEL DPMT		D.P. PORTUARIO INCORPORADO AL D.M.P.T.
	LIMITE DE SERVIDUMBRE TRANSITO		D.P. PORTUARIO DESAFECTADO
	LIMITE DE SERVIDUMBRE PROTECCION		LIMITE PARCELAS COLINDANTES
	LIMITE CLASIFICACION URB. SUELO		PERIMETRO CONCESIONES
	LIMITE DE LA ZMT		L.T.E. ZONA SERVICIO PTO. BILBAO (según P.E.O., dic.98)

		<b>TITULO DEL PROYECTO:</b> PROYECTO DE RENOVACION DE PLACAS EN EL MUELLE DE ABANDIBARRA FRENTE AL MUSEO GUGGENHEIM (BILBAO)	
<b>TITULO DE PLANO:</b> DESLINDE DEMARCACIÓN DE COSTAS PAÍS VASCO. ACTUACIÓN		P.º PLANO: 2 HOJA: 2 DE 2 ESCALA: A3 1:300	
	REFERENCIA CONSULTAS: EN-323	REFERENCIA PROYECTO: AB300PR01	FECHA: OCTUBRE 2022

ÁMBITO- PREFIJO

GEISER

Nº registro

REGAGE23e00081979632

CSV

GEISER-5faf-0dd5-d916-a7f2-31fe-f423-89b6-ad75

DIRECCIÓN DE VALIDACIÓN

<https://sede.administracionespublicas.gob.es/valida>



GEISER-5faf-0dd5-d916-a7f2-31fe-f423-89b6-ad75

FECHA Y HORA DEL DOCUMENTO

01/12/2023 11:18:46 Horario peninsular