



11 - PUENTE ZORROZA-BURCEÑA (SENTIDO BARAKALDO)
 10 - PUENTE ZORROZA-BURCEÑA (SENTIDO BILBAO)

COMPETENCIAS:

	COMPETENCIA DE COSTAS
	COMPETENCIA DEL PUERTO DE BILBAO
	COMPETENCIA DE CHC Y POR ENCOMIENDA DE GESTIÓN URA

	AMBITO PUENTES A REGULARIZAR
	AMBITO PUENTES CON CONCESION VIGENTE

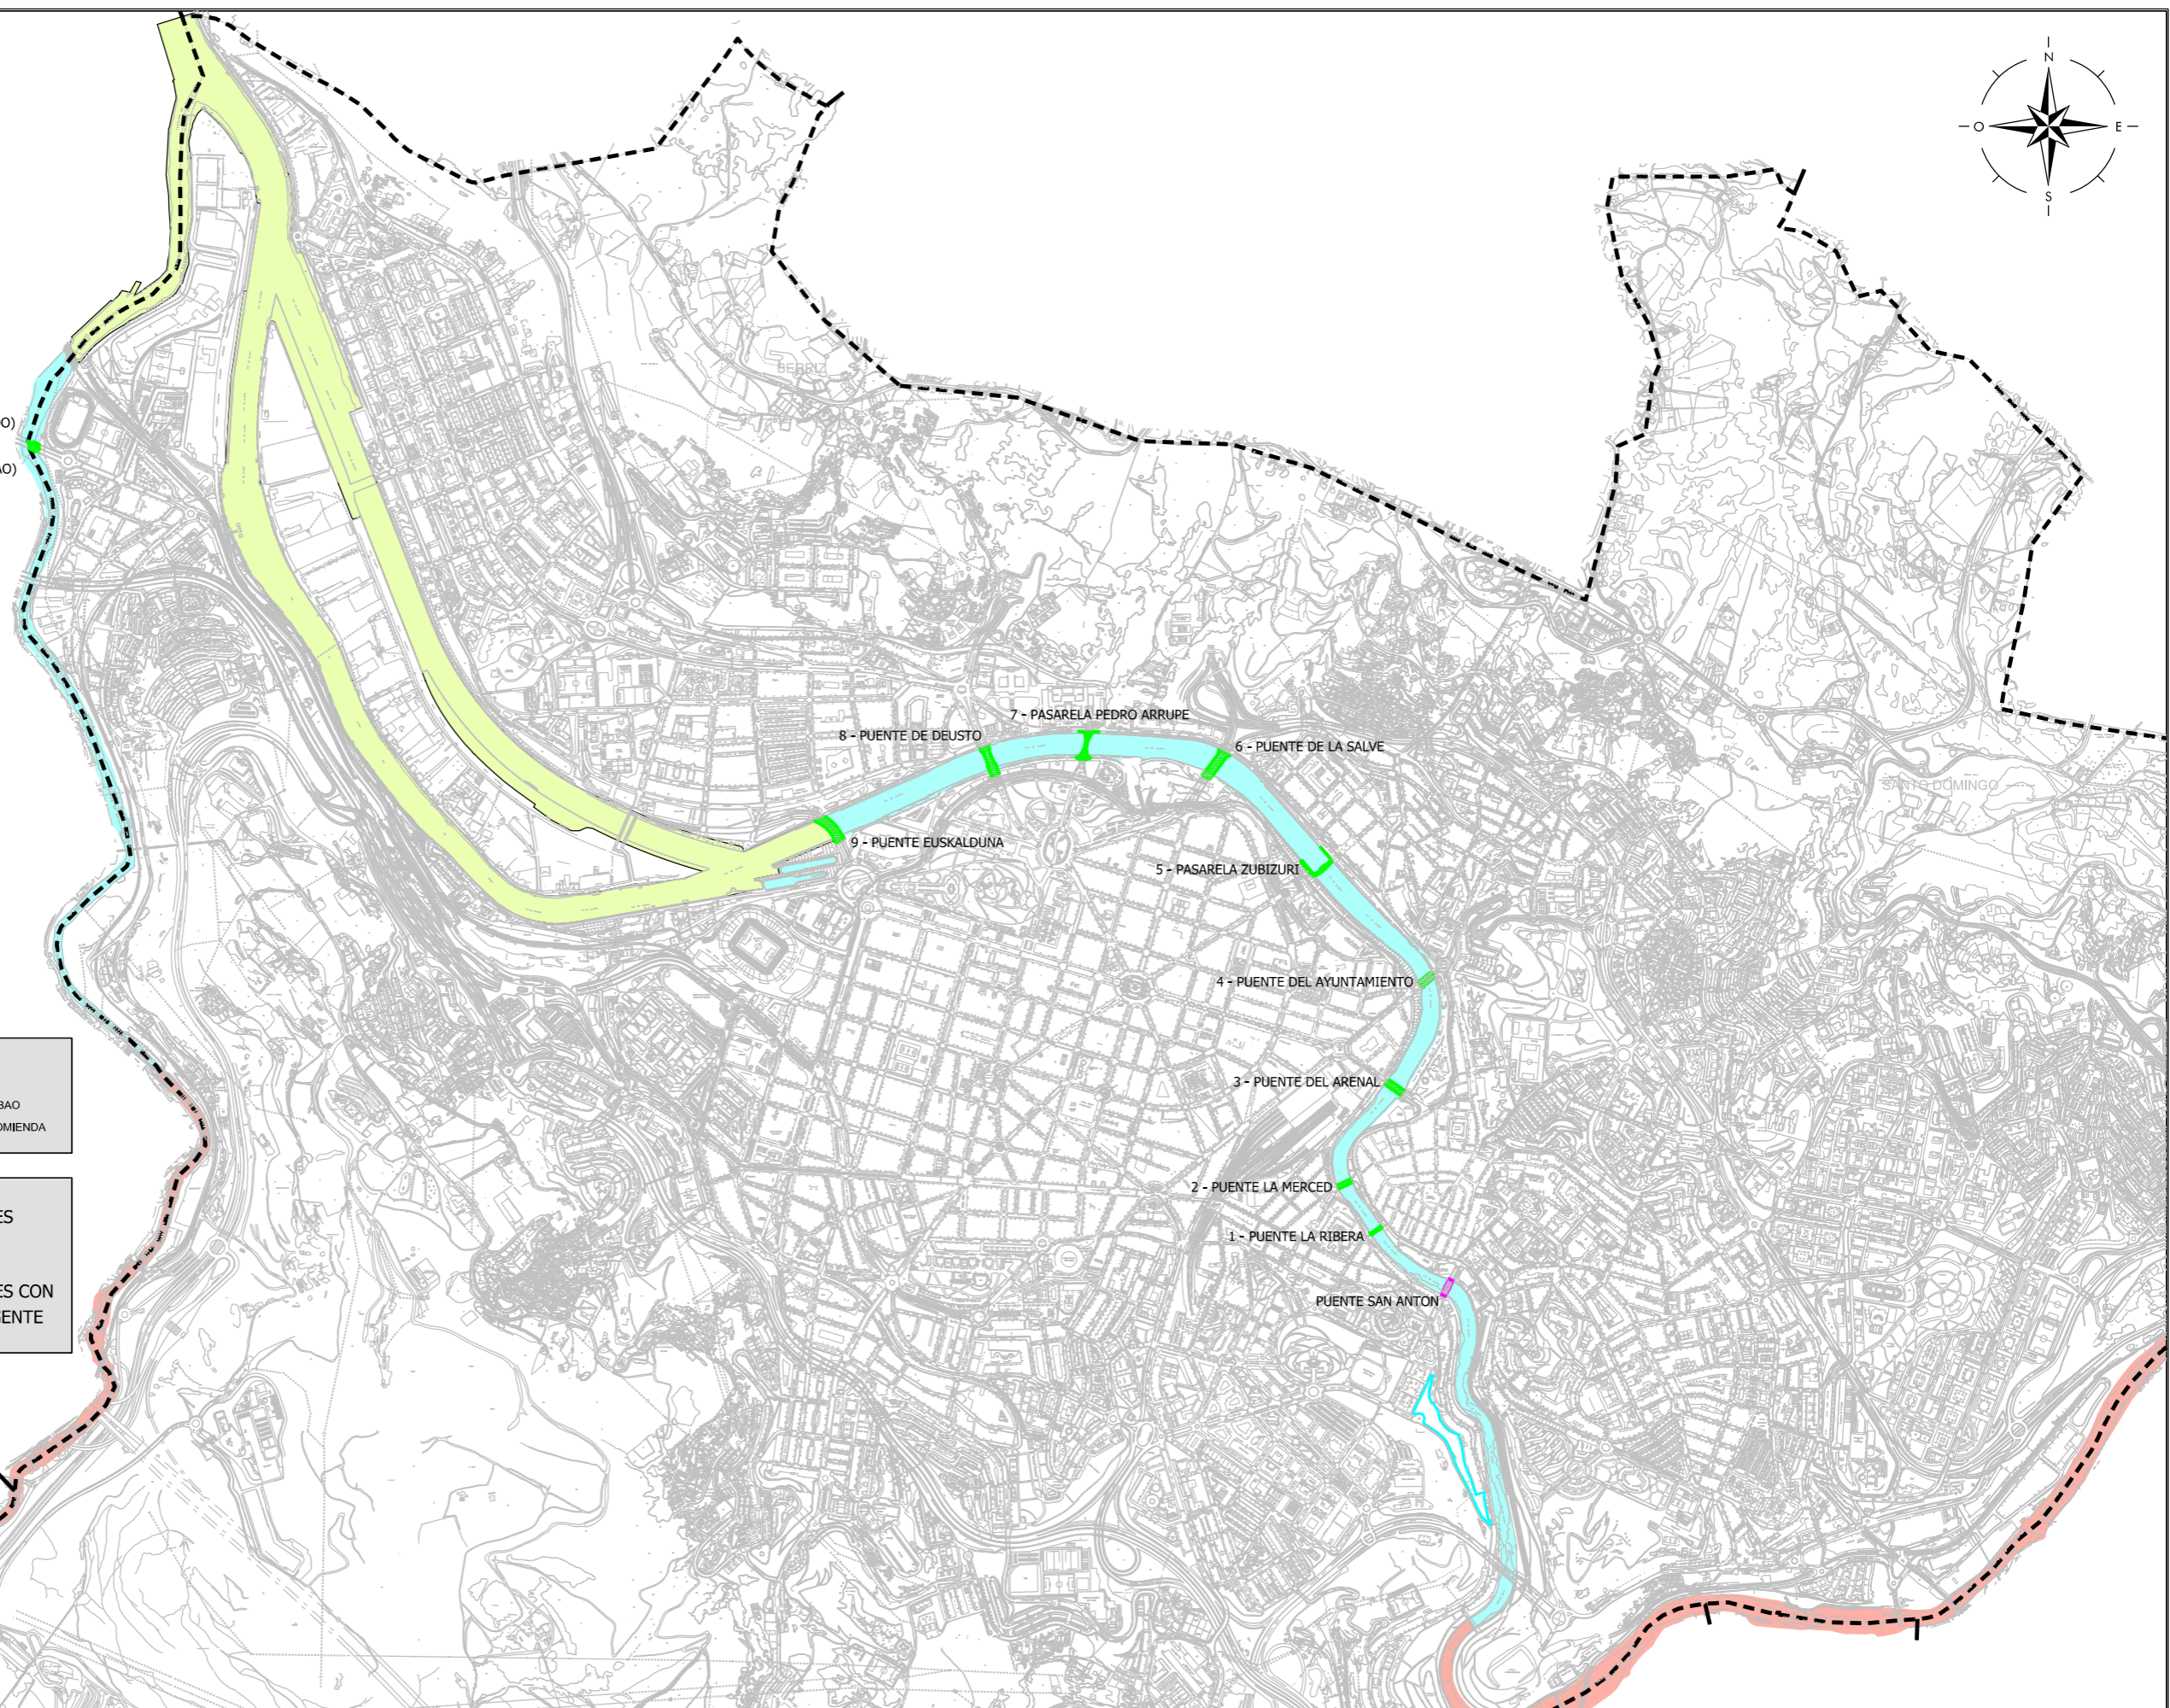

<p>OBRETAKO, HIRI PLANGINTZAKO ETA PROIEKTU ESTRATEGIKOETAKO SAILA</p> <p>OBRETAKO ETA PROIEKTU ESTRATEGIKOETAKO ZUZENDARITZA</p>	 <p>ÁREA DE OBRAS, PLANIFICACIÓN URBANA Y PROYECTOS ESTRATÉGICOS</p> <p>DIRECCIÓN DE OBRAS Y PROYECTOS ESTRATÉGICOS</p>	<p>ERREFERENTZIA : REFERENCIA :</p> <p>BERRIKUSTE : REVISIÓN :</p> <p>BERRIKUSTE DATA : FECHA REVISIÓN :</p> <p>2023 MAIATZA MAYO 2023</p>	<p>PROIEKTUAREN IZENBURUA / TÍTULO DEL PROYECTO</p> <p>PUENTES DE BILBAO</p>	<p>PLANOAREN DEITURA / DENOMINACIÓN DEL PLANO</p> <p>SOLICITUD DE CONCESIÓN DE OCUPACIÓN DEL DOMINIO PÚBLICO MARÍTIMO-TERRESTRE</p>	<p>FORMATU : A3</p> <p>FORMATO :</p> <p>ESKALA (K) : 1:20000</p> <p>ESCALA (S) :</p> <p>PLANO ZENBAKIA</p> <p>NÚMERO DE PLANO</p> <p>01</p>
---	--	--	--	---	---