




GOBIERNO DE ESPAÑA

VICERESIDENCIA PRIMERA DEL GOBIERNO MINISTERIO DE HACIENDA


SECRETARÍA DE ESTADO DE HACIENDA DIRECCIÓN GENERAL DEL CATASTRO

CARTOGRAFÍA CATASTRAL

Parcela Catastral: 3892504XG55395

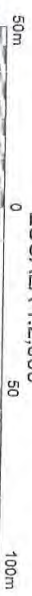

Provincia de MURCIA
Municipio de MAZARRÓN
Coordenadas U.T.M. Huso: 30 ETRS89
ESCALA 1:2.000

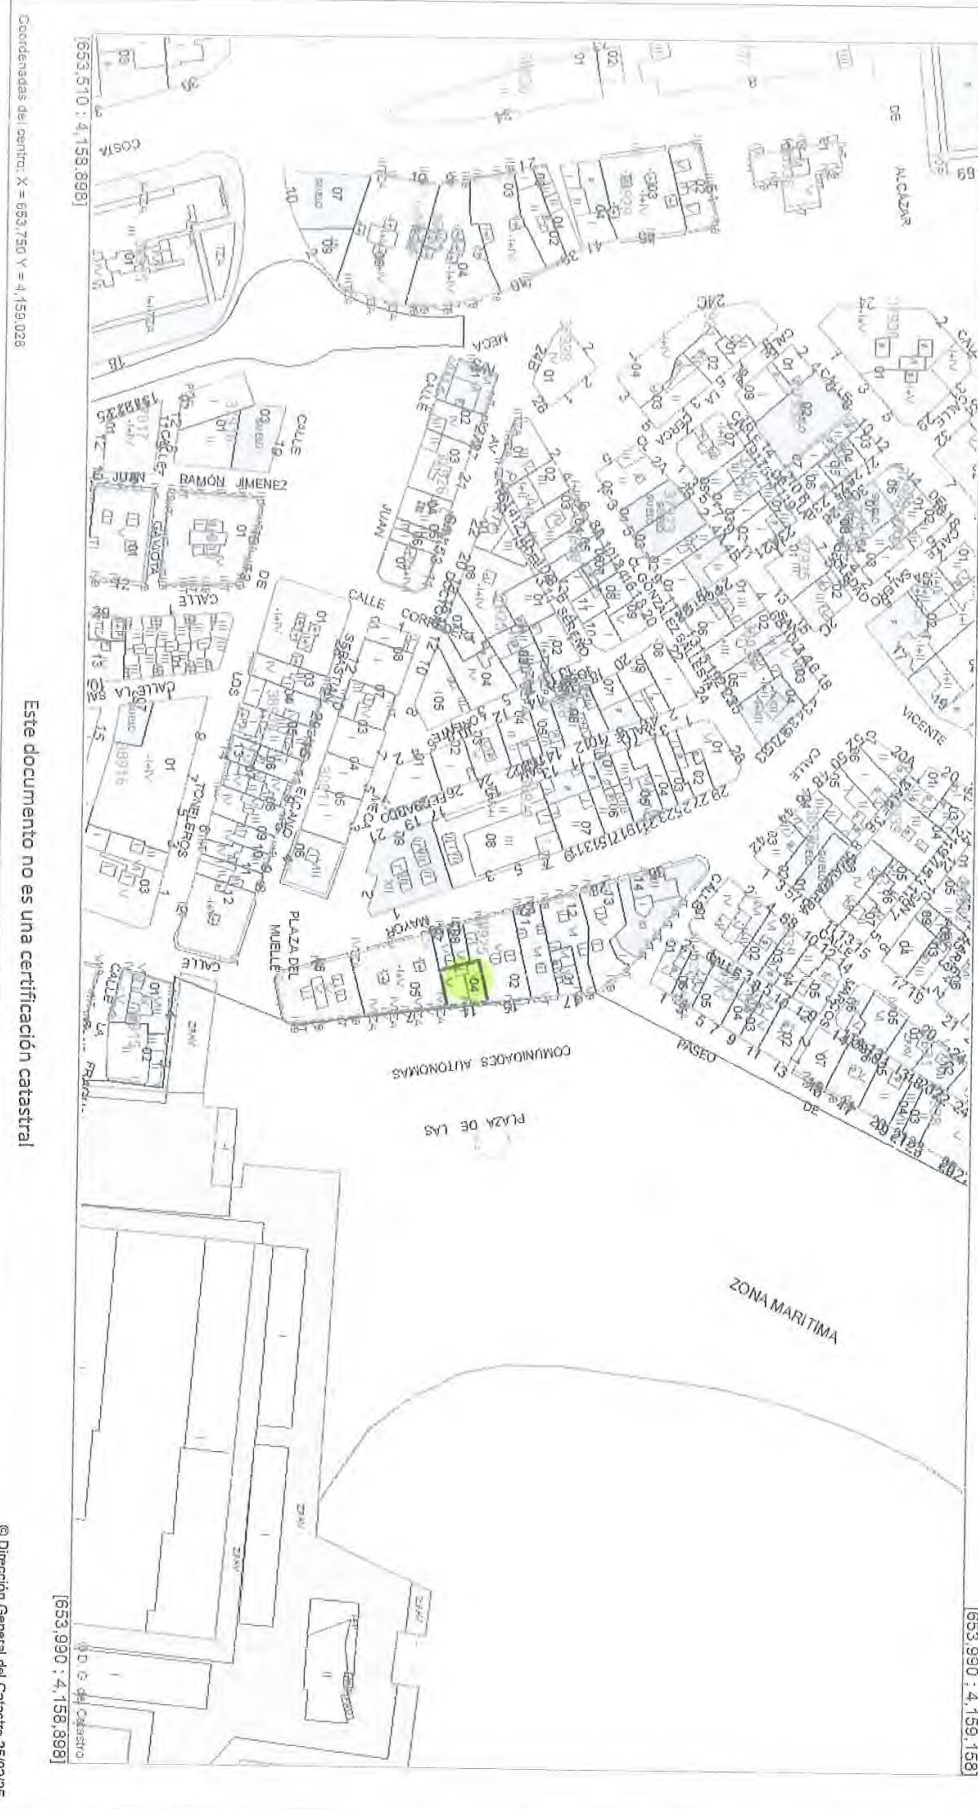

Este documento no es una certificación catastral

© Dirección General del Catastro 25/02/25

INFORME DE FIRMA, no sustituye al documento original | C.S.V. : GEISER-89d4-f8bd-b1f6-fd58-16c4-5d76-1ecb-149b | Puede verificar la integridad de este documento en la siguiente dirección: <https://run.gov.es/hsbzvympyf>

ÁMBITO- PREFIJO

GEISER

Nº registro

REGAGE25e00014008354

CSV

GEISER-89d4-f8bd-b1f6-fd58-16c4-5d76-1ecb-149b

DIRECCIÓN DE VALIDACIÓN

<https://run.gov.es/hsbzvympyf>

FECHA Y HORA DEL DOCUMENTO

28/02/2025 10:07:34 Horario peninsular

Validez del documento

Copia Electrónica Auténtica



GEISER-89d4-f8bd-b1f6-fd58-16c4-5d76-1ecb-149b

3892504XB55395000MSP
FRANCISCO JOSÉ GALLEGO


25Ø
TUBO 5/HUARIOS

462

BAJO EDF
LAURA
PASEO

1:400

40'36 m²

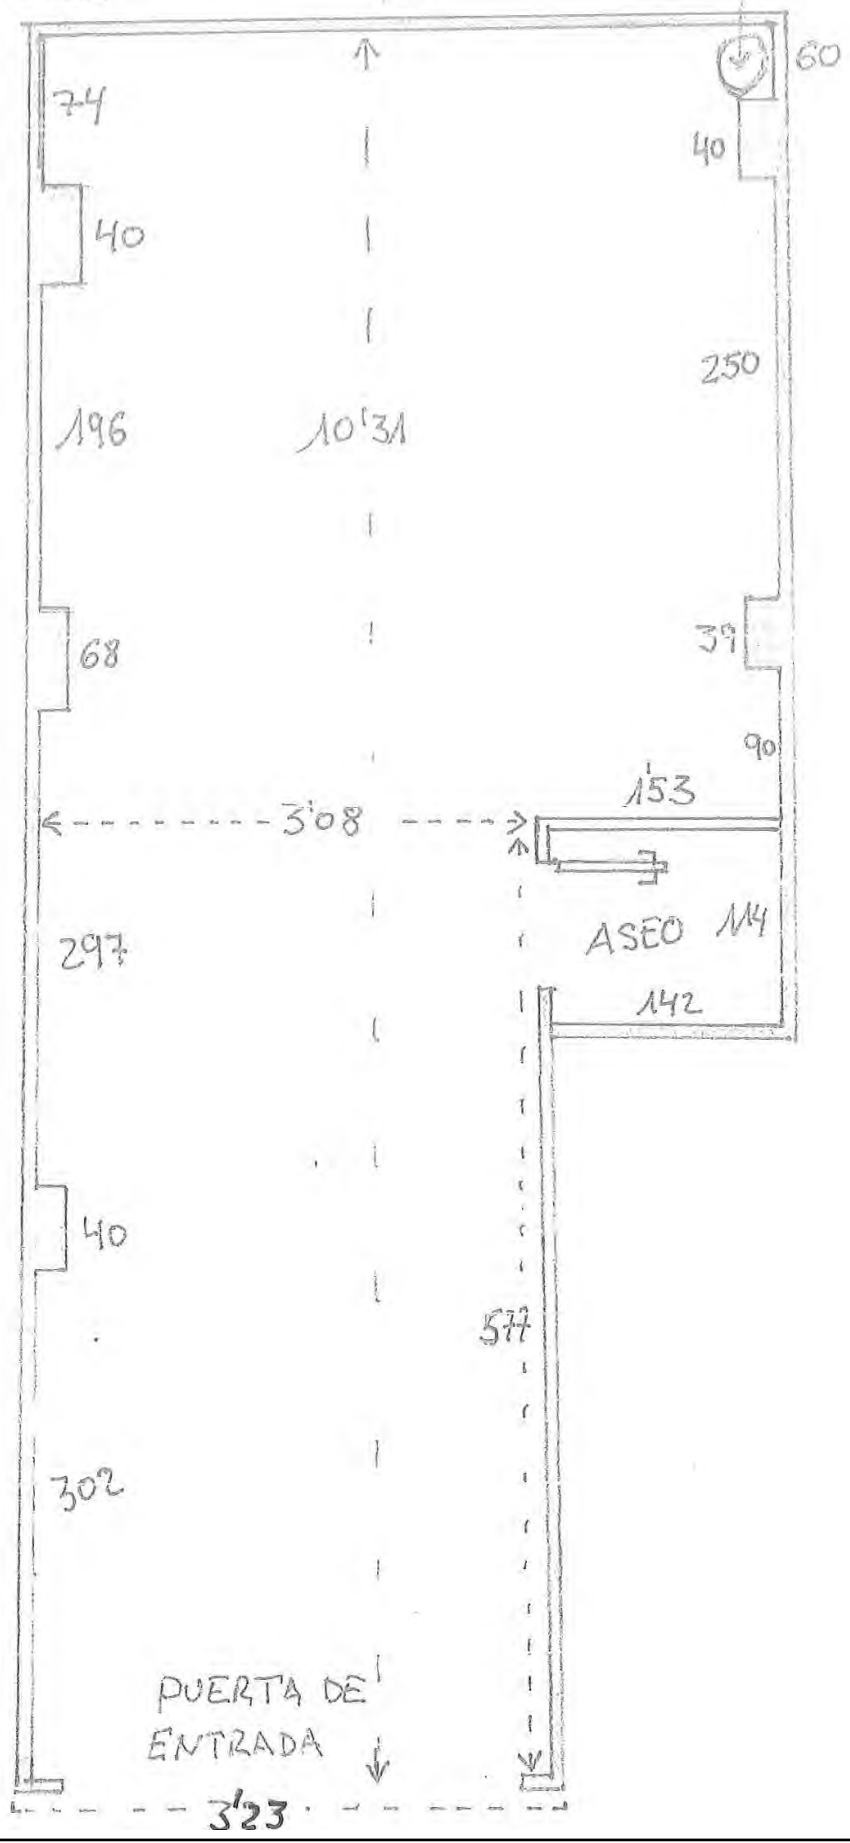

ÁMBITO- PREFIJO

GEISER

Nº registro

REGAGE25e00014008354

CSV

GEISER-89d4-f8bd-b1f6-fd58-16c4-5d76-1ecb-149b

DIRECCIÓN DE VALIDACIÓN

<https://run.gov.es/hsbzvymyF>

FECHA Y HORA DEL DOCUMENTO

28/02/2025 10:07:34 Horario peninsular

Validez del documento

Copia Electrónica Auténtica



MEMORIA

con D.N.I.:! y domicilio fiscal en C/TIBET, Nº7, 30860, PUERTO DE MAZARRÓN (MURCIA) ejecutará la memoria descriptiva de ACTIVIDAD, en local destinado a servicios de cafetería situado en CALLE PASEO FRANCISCO MUÑOZ, 3, 2-IZ, 30860, PUERTO DE MAZARRON (MURCIA).

La empresa está inscrita en el IAE con número 673.2 como otros cafés y bares. Para la obtención de la licencia de actividad se ejecutará una comunicación de cambio de titularidad de actividad.

Descripción.

El local se encuentra en planta baja y su composición es la siguiente:

- Zona de servicio
- Barra con encimera de acero inoxidable
- Zona de cocina
- Aseo público.

Superficies

La superficie útil es la siguiente:

- Zona de servicio: 30,05m²
- Barra con encimera: 4m
- Zona de cocina: 10,31m²
- Aseo público: 1,14 m²

La superficie útil del local es de 40,36m² y la superficie total construida es de 47m²

Situación y uso.

El local se encuentra en CALLE PASEO FRANCISCO MUÑOZ, EDIFICIO LAUTA, Nº3, 2-IZQ, 30860, MAZARRÓN (MURCIA) con referencia catastral: 3892504XG5539S0001SP y su uso será el de otros cafés y bares.

ÁMBITO- PREFIJO

GEISER

Nº registro

REGAGE25e00014008354

CSV

GEISER-89d4-f8bd-b1f6-fd58-16c4-5d76-1ecb-149b

DIRECCIÓN DE VALIDACIÓN

<https://run.gob.es/hsbzympyF>

FECHA Y HORA DEL DOCUMENTO

28/02/2025 10:07:34 Horario peninsular

Validez del documento

Copia Electrónica Auténtica



SOLICITUD DE AUTORIZACIÓN ADMINISTRATIVA DE OCUPACIÓN DEL D.P.M.T. (LOCALES FIJOS)

SOLICITANTE

D./D^a
D.N.I./C.I.F.
Nombre del local al que se vincula la solicitud:
Nacionalidad:
Domicilio a efecto de notificaciones:
Correo electrónico:
Municipio:
Provincia:
Código Postal:
Teléfono:

PROPUESTA DE OCUPACIÓN

Mesas y sillas (si/no): **Si**
Toldo desmontable (si/no): **Si**
Sombrillas desmontables (si/no): **Si**
Otros elementos (enumerar elementos propuestos):

Coordenadas UTM XY:
Referencia Catastral:
Municipio:
Superficie total de ocupación en metros cuadrados: **50m²**
Fecha propuesta (y hora si procede) de inicio de la actividad (día/mes/año): **28-2-2025**
Fecha propuesta (y hora si procede) de fin de la actividad (día/mes/año): **31-12-2027**

En consecuencia con lo anterior

SOLICITA

Ocupación del Dominio Público Marítimo-Terrestre en base a la propuesta realizada

INCLUYE EN SU SOLICITUD (marcar lo que proceda)

En caso de ser ciudadano extranjero no nacional de un Estado miembro de la Unión Europea debe aportar documentación relativa al artículo 153 del Reglamento General de Costas (R.D. 876/2014)

- | | | |
|---|--|--|
| <input type="checkbox"/> DNI o CIF | <u>Titularidad del local (elegir opción):</u> | <u>Actividad:</u> |
| <input type="checkbox"/> Plano o Croquis | <input type="checkbox"/> Nota Simple Registral | <input type="checkbox"/> Licencia de Actividad |
| <input type="checkbox"/> Memoria Valorada | <input type="checkbox"/> Contrato de Arrendamiento | |
| <input type="checkbox"/> Otros documentos (Especificar) | | |


1: _____
2: _____
3: _____

Murcia, a **28** de **FEBRERO** de **2025**
FIRMA DEL/DE LA INTERESADO/A

Fdo. _____

Marcar en caso de representación, que debe ser acreditada

Sr. Jefe de la Demarcación de Costas en Murcia

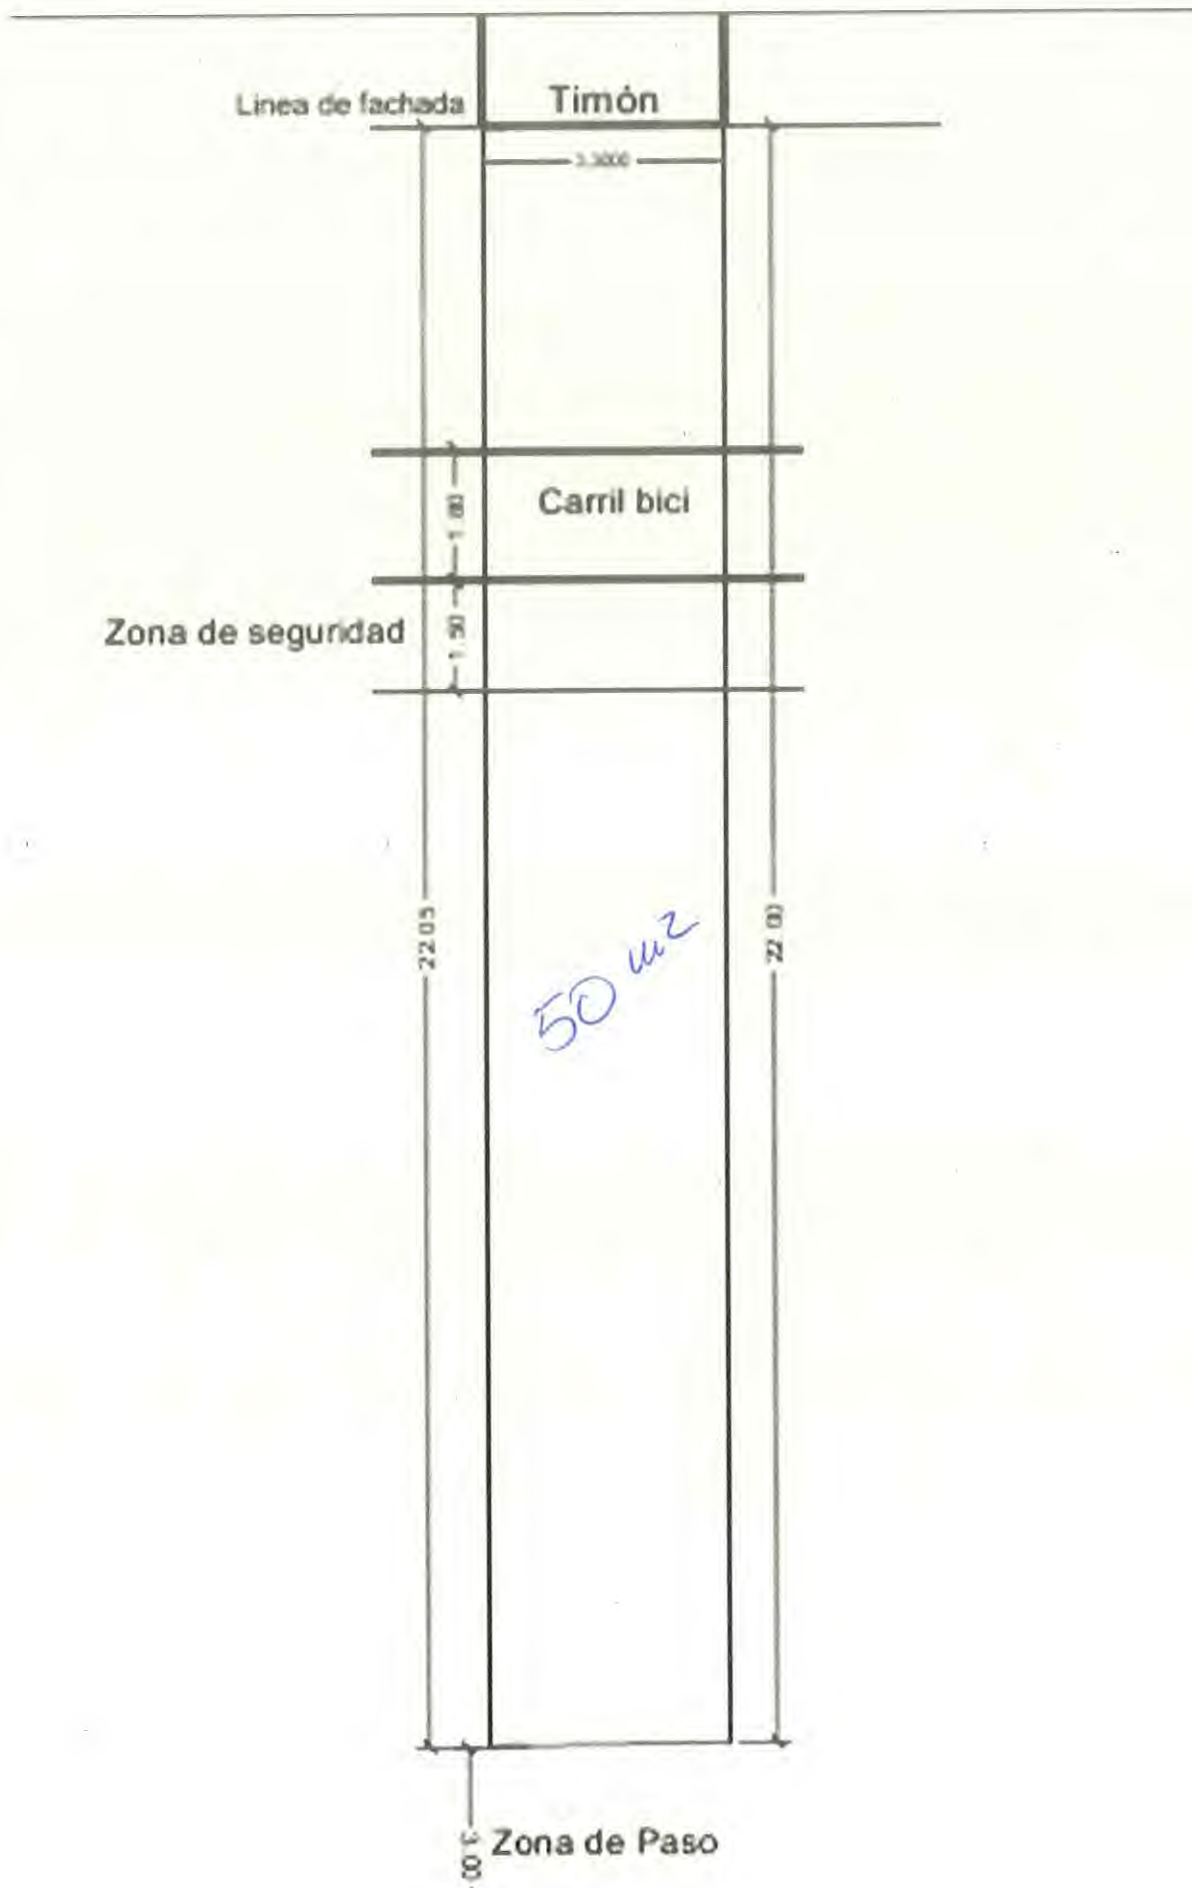

Linea de fachada

Timón

3.300

Carril bici

1.80

Zona de seguridad

1.50

22.05

50 m²

22.00

Zona de Paso

8