



Código seguro de Verificación : GEISER-be37-78f5-5c6c-79c1-9a08-1f9c-5ab0-1278 | Puede verificar la integridad de este documento en la siguiente dirección : <https://sede.administracionespublicas.gob.es/valida>

**SOLICITUD DE AUTORIZACIÓN ADMINISTRATIVA DE OCUPACIÓN
DEL DOMINIO PÚBLICO MARÍTIMO-TERRESTRE**

(A)	Nº DE EXPEDIENTE	REGISTRO DE PRESENTACION en la Administración	REGISTRO DE ENTRADA en el Órgano/Organismo competente
-----	------------------	--	--


EXPONE	
Que desea se le otorgue una AUTORIZACION ADMINISTRATIVA para la ocupación del dominio público marítimo-terrestre en una superficie de 14,04 metros cuadrados de costa, en la ubicación siguiente: EN LA PLAYA DE MARCHAMALO,T.M. DE CARTAGENA, ENTRE LOS HITOS DP-27 Y DP-28	
Pertenciente al término municipal de:	CARTAGENA
(En caso de que perteneciese a más de un término municipal, relacionar éstos indicando provincia): ⁽²⁾	
A efectos de llevar a cabo la siguiente actividad:	LA INSTALACIÓN DE MESAS Y SILLAS BAJO PÉRGOLA EN TERRAZA DEL LOCALDENOMINADO 'RESTARANTE BISTRO'
Durante un periodo de tiempo de:	DESDE LA FECHA: 01 DE FEBRERO DE 2025 Y DURANTE UN PERÍODO DE TIEMPO DE 4 AÑOS DESDE ESTA FECHA.
Para lo que <input type="checkbox"/> no / <input type="checkbox"/> sí ⁽³⁾ se solicita que sean declarados de utilidad pública, a efectos de su ocupación temporal o expropiación, bienes o derechos y por ello, cumplimentado lo establecido en los artículos 64 y siguientes de la Ley 22/1988, de 28 de julio, de Costas.	

(D)	OTROS datos / observaciones que desee señalar el / la solicitante

SOLICITA
Que, previos los trámites correspondientes, le sea concedida la AUTORIZACION ADMINISTRATIVA para ocupar la referida zona de dominio público marítimo-terrestre por un plazo de 4 AÑOS



Código seguro de Verificación : GEISER-be37-78f5-5c6c-79c1-9a08-1f9c-5ab0-1278 | Puede verificar la integridad de este documento en la siguiente dirección : <https://sede.administracionespublicas.gob.es/valida>

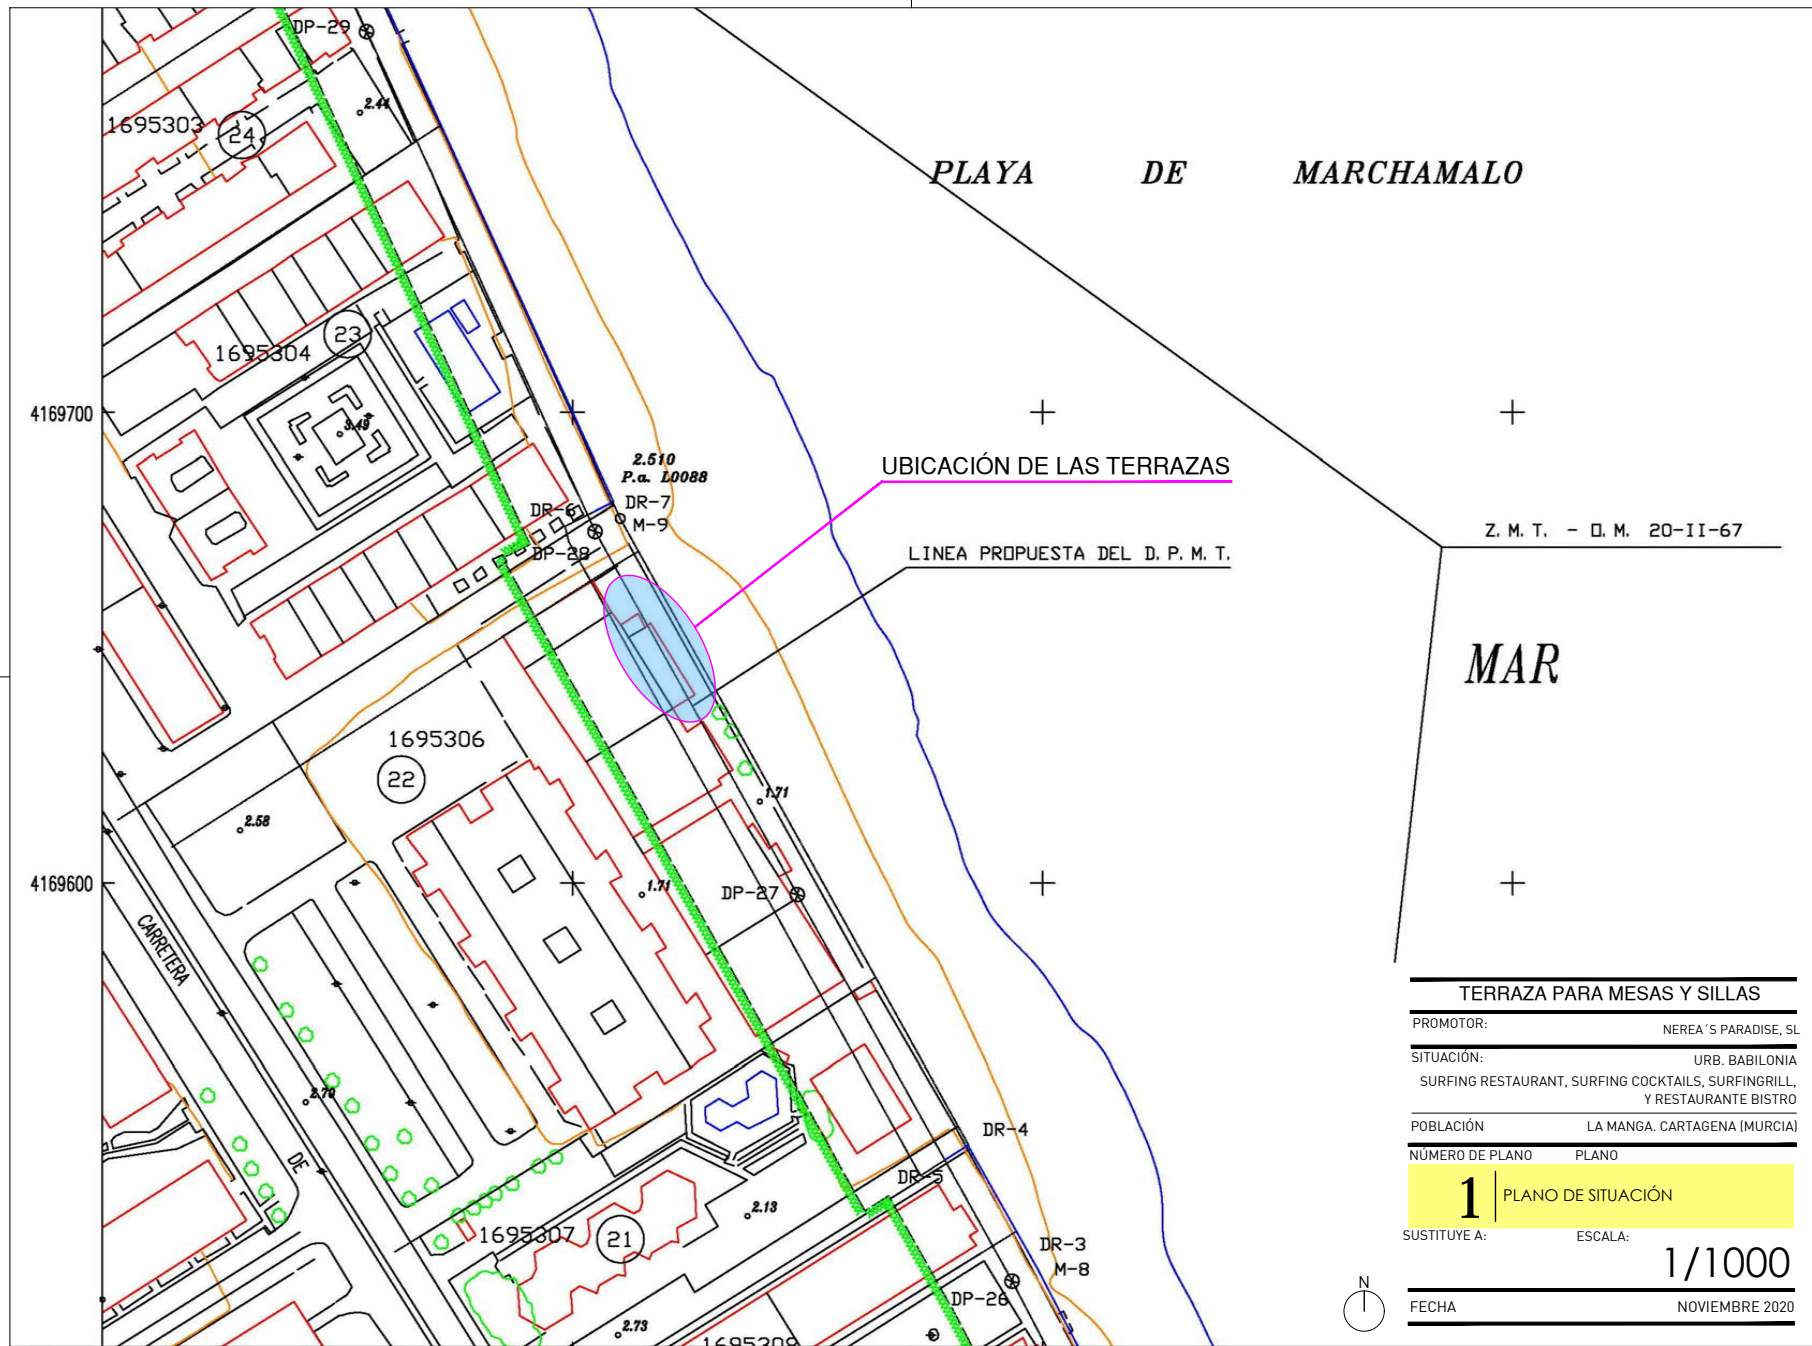

Z. M. T. - O. M. 20-II-67

TERRAZA PARA MESAS Y SILLAS	
PROMOTOR:	NEREA'S PARADISE, SL
SITUACIÓN:	URB. BABILONIA SURFING RESTAURANT, SURFING COCKTAILS, SURFINGRILL, Y RESTAURANTE BISTRO
POBLACIÓN	LA MANGA, CARTAGENA (MURCIA)
NÚMERO DE PLANO	PLANO
1 PLANO DE SITUACIÓN	
SUSTITUYE A:	ESCALA:
	1/1000
FECHA	NOVIEMBRE 2020

ÁMBITO- PREFIJO
GEISER
Nº registro
REGAGE25s00010585226


CSV
GEISER-be37-78f5-5c6c-79c1-9a08-1f9c-5ab0-1278
DIRECCIÓN DE VALIDACIÓN
<https://sede.administracionespublicas.gob.es/valida>

FECHA Y HORA DEL DOCUMENTO
14/02/2025 10:42:50 Horario peninsular
Validez del documento
Copia Electrónica Auténtica



GEISER-be37-78f5-5c6c-79c1-9a08-1f9c-5ab0-1278

Código seguro de Verificación : GEISER-be37-78f5-5c6c-79c1-9a08-1f9c-5ab0-1278 | Puede verificar la integridad de este documento en la siguiente dirección : <https://sede.administracionespublicas.gob.es/valida>

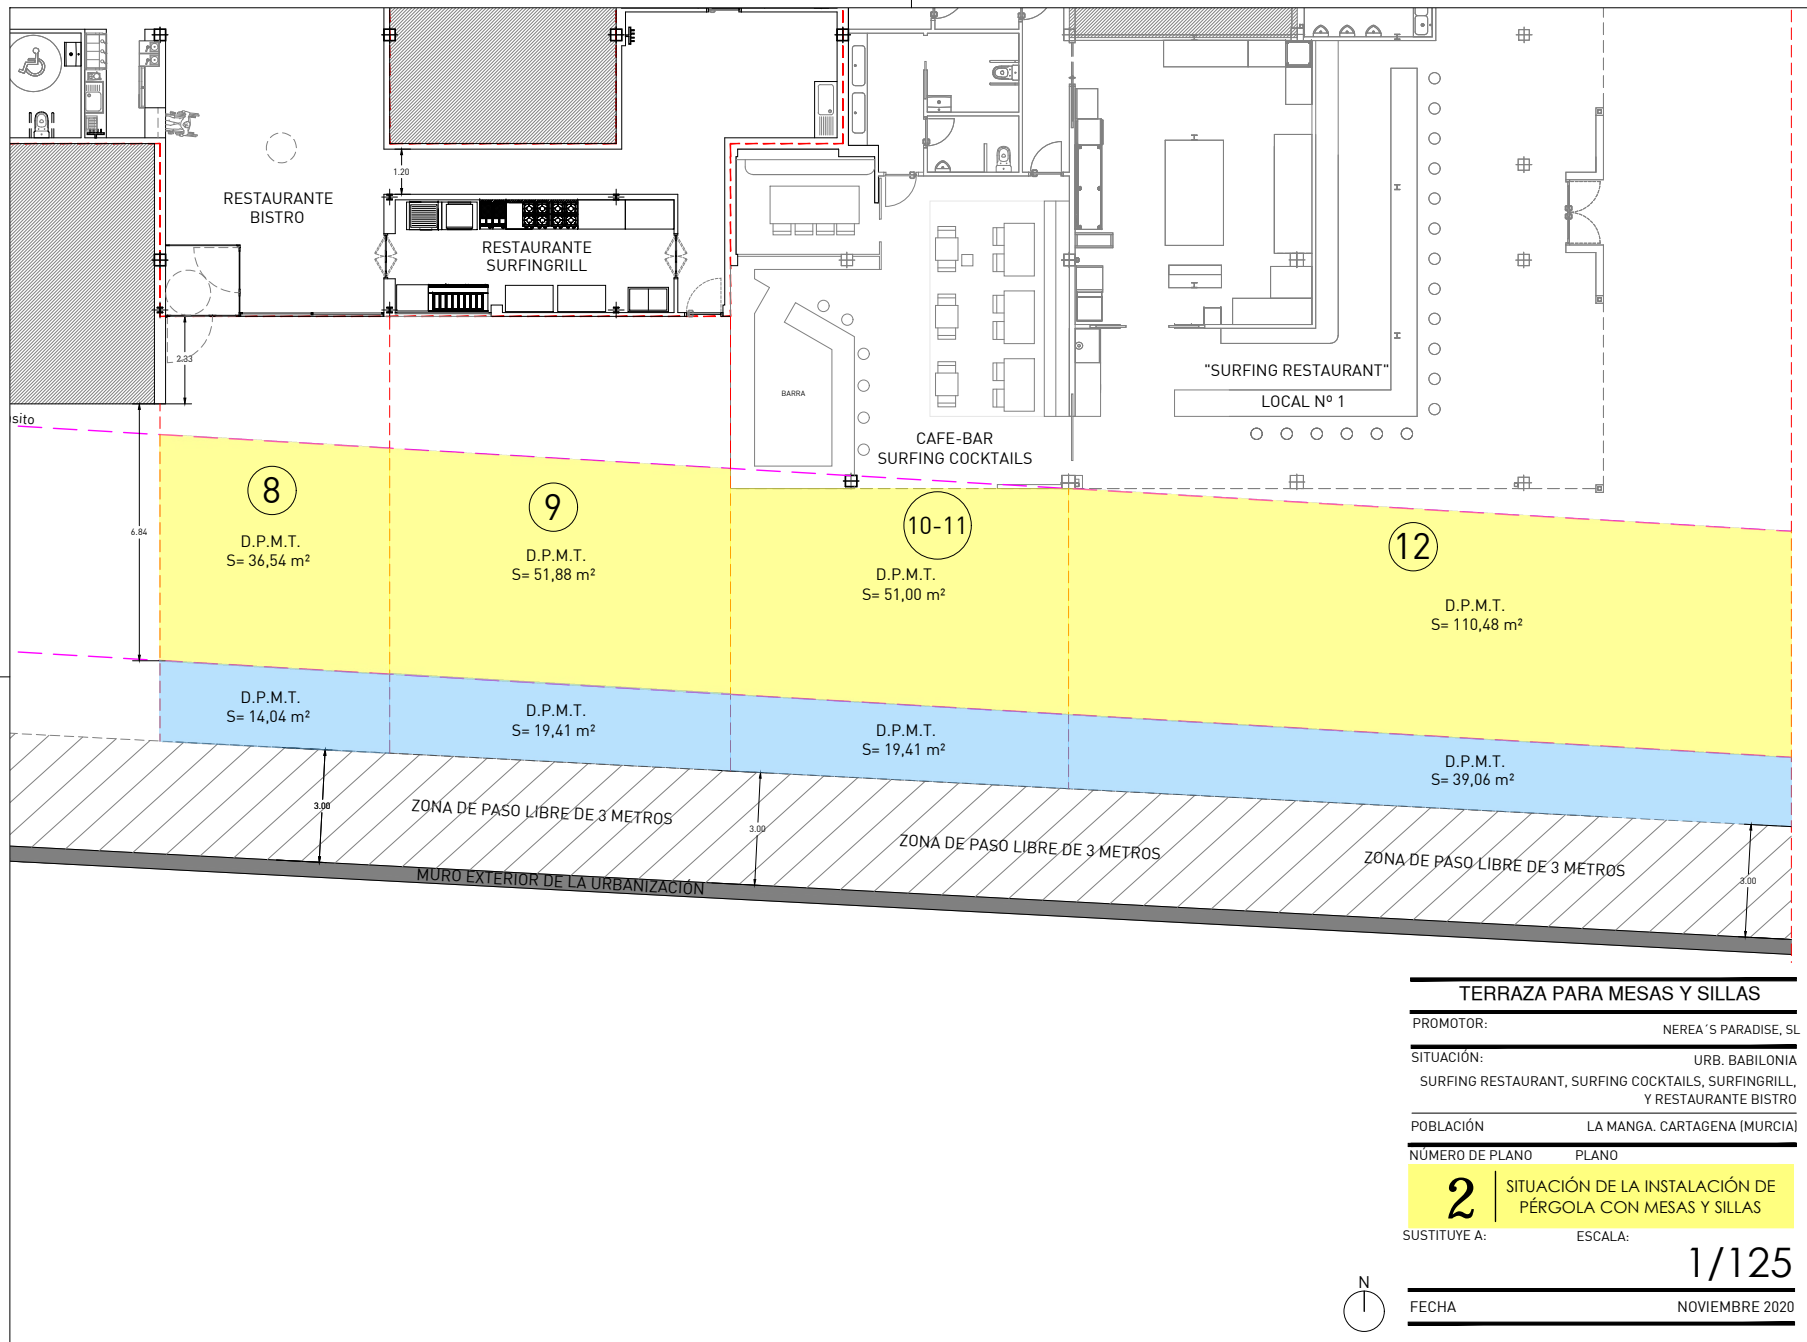

TERRAZA PARA MESAS Y SILLAS	
PROMOTOR:	NEREA'S PARADISE, SL
SITUACIÓN:	URB. BABILONIA SURFING RESTAURANT, SURFING COCKTAILS, SURFINGRILL, Y RESTAURANTE BISTRO
POBLACIÓN	LA MANGA, CARTAGENA (MURCIA)
NÚMERO DE PLANO	PLANO
2	SITUACIÓN DE LA INSTALACIÓN DE PÉRGOLA CON MESAS Y SILLAS
SUSTITUYE A:	ESCALA:
	1/125
FECHA	NOVIEMBRE 2020

ÁMBITO- PREFIJO

GEISER

Nº registro

REGAGE25s00010585226

CSV

GEISER-be37-78f5-5c6c-79c1-9a08-1f9c-5ab0-1278

DIRECCIÓN DE VALIDACIÓN

<https://sede.administracionespublicas.gob.es/valida>



GEISER-be37-78f5-5c6c-79c1-9a08-1f9c-5ab0-1278

FECHA Y HORA DEL DOCUMENTO

14/02/2025 10:42:50 Horario peninsular

Validez del documento

Copia Electrónica Auténtica