



PLANTA DISTRIBUCION


SUPERFICIE CERRADA: 34,45 m2
SUPERFICIE TERRAZA CUBIERTA 50%: 7,20 m2
SUPERFICIE TOTAL: 41,65 m2

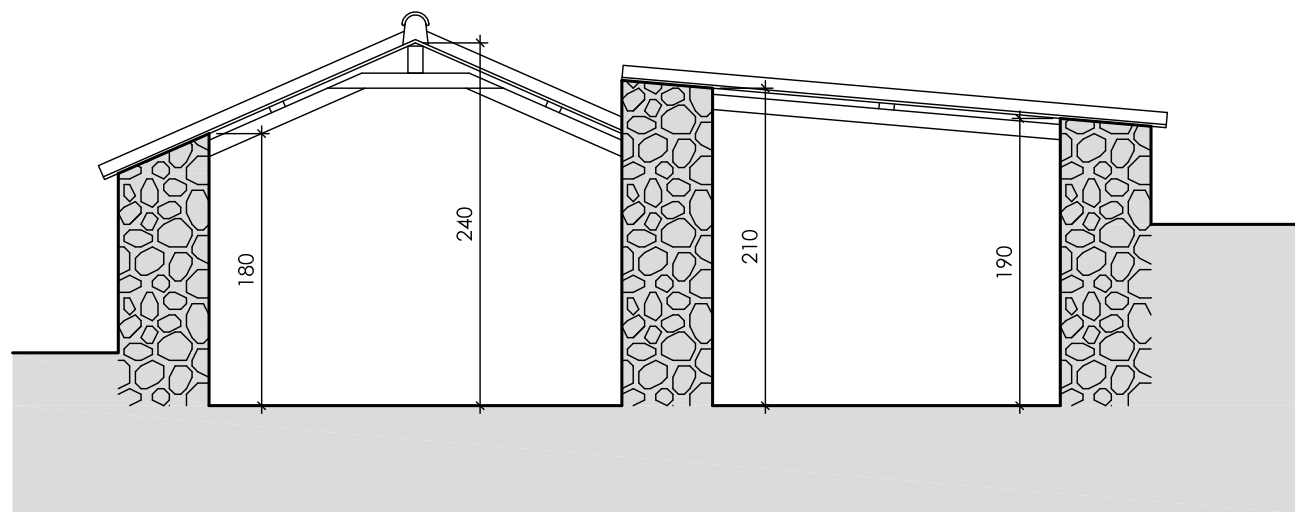

SECCION

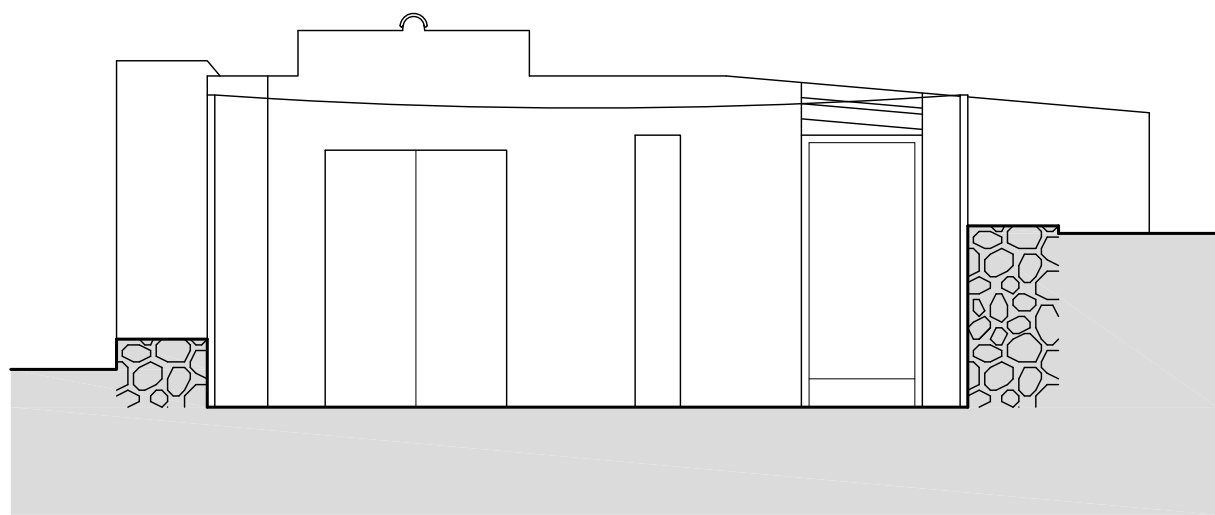

ALZADO ESTE

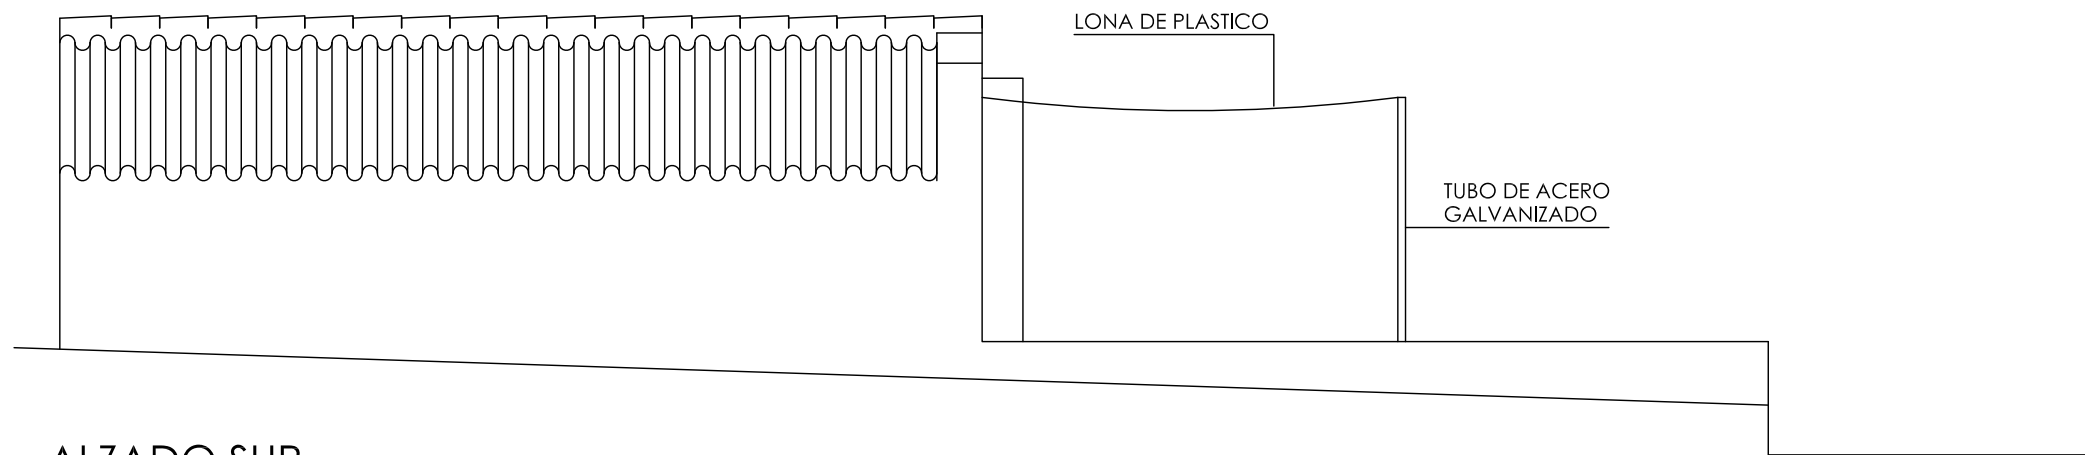

ALZADO SUR

MEMORIA DE CARPINTERIA	
P-1 MADERA DE PINO 120X170 cm 1 und.	P-2 MADERA DE PINO 80X180 cm 1 und.

Plano: PLANTA DE DISTRIBUCION Y SUPERFICIES ALZADO Y SECCIÓN	Escala: 1/50	Nº de Plano: <div>3</div>
	Fecha: noviembre 2012	

Concepto: PROYECTO DE ESTADO ACTUAL Y VALORACIÓN DE REFUGIO EN DOMINIO PÚBLICO MARÍTIMO-TERRESTRE	Peticionario: PEDRO PONS JUANEDA
--	----------------------------------

Situación: URB. SON XORIGUER, PLATJA PLATJALS T.M. DE CIUTADELLA DE MENORCA	Firma: José Juaneda Mascaró Arquitecto Técnico col. nº 136
<div>JOSÉ JUANEDA MASCARÓ</div> <div>C/ CONDE CIFUENTES Nº 28 Ciutadella de Menorca</div> <div>Tlf: (971)48-05-15 646-96-44-67</div>	