


PXOM OLEIROS NA ZONA DE ACTUACIÓN

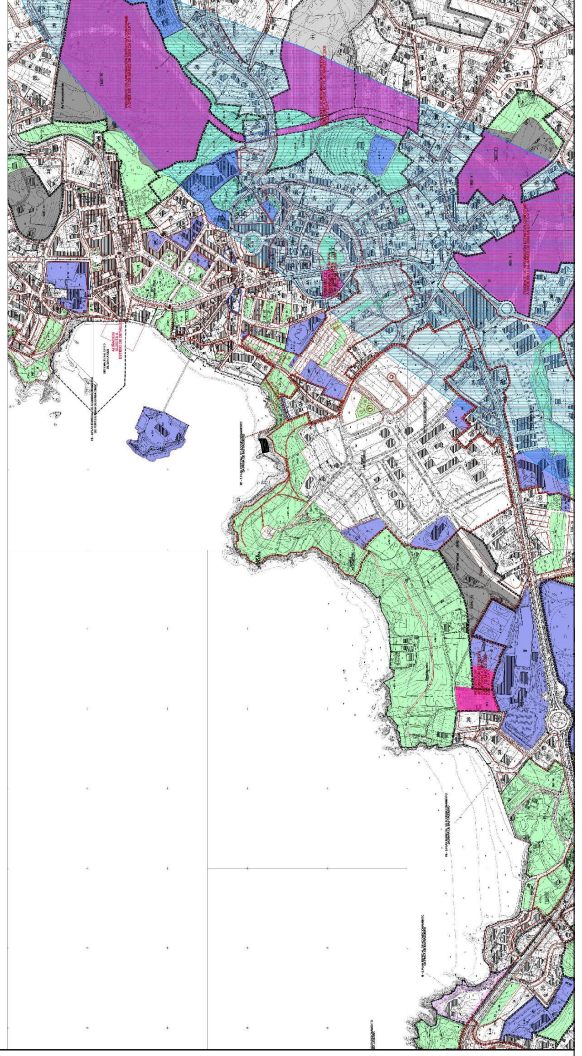




LEENDA

- AREA AFECTADA
- DPMT
- Ribeira do mar
- Servizume de protección


EXPEDIENTE:	23/24	ABR-24	PLANO Nº
	DATA:	ESCALA:	2:1 Folla 1 de 1
TÍTULO DO PROXECTO:	ACTUACIÓN DE EMERXENCIA DE ESTABILIZACIÓN DE NOIRO NA PRAIA DE SANTA CRUZ		
TÍTULO DO PLANO:	AREA AFECTADA		
A ENXENHEIRA MUNICIPAL:			
BABEL FREIRE RAMOS			

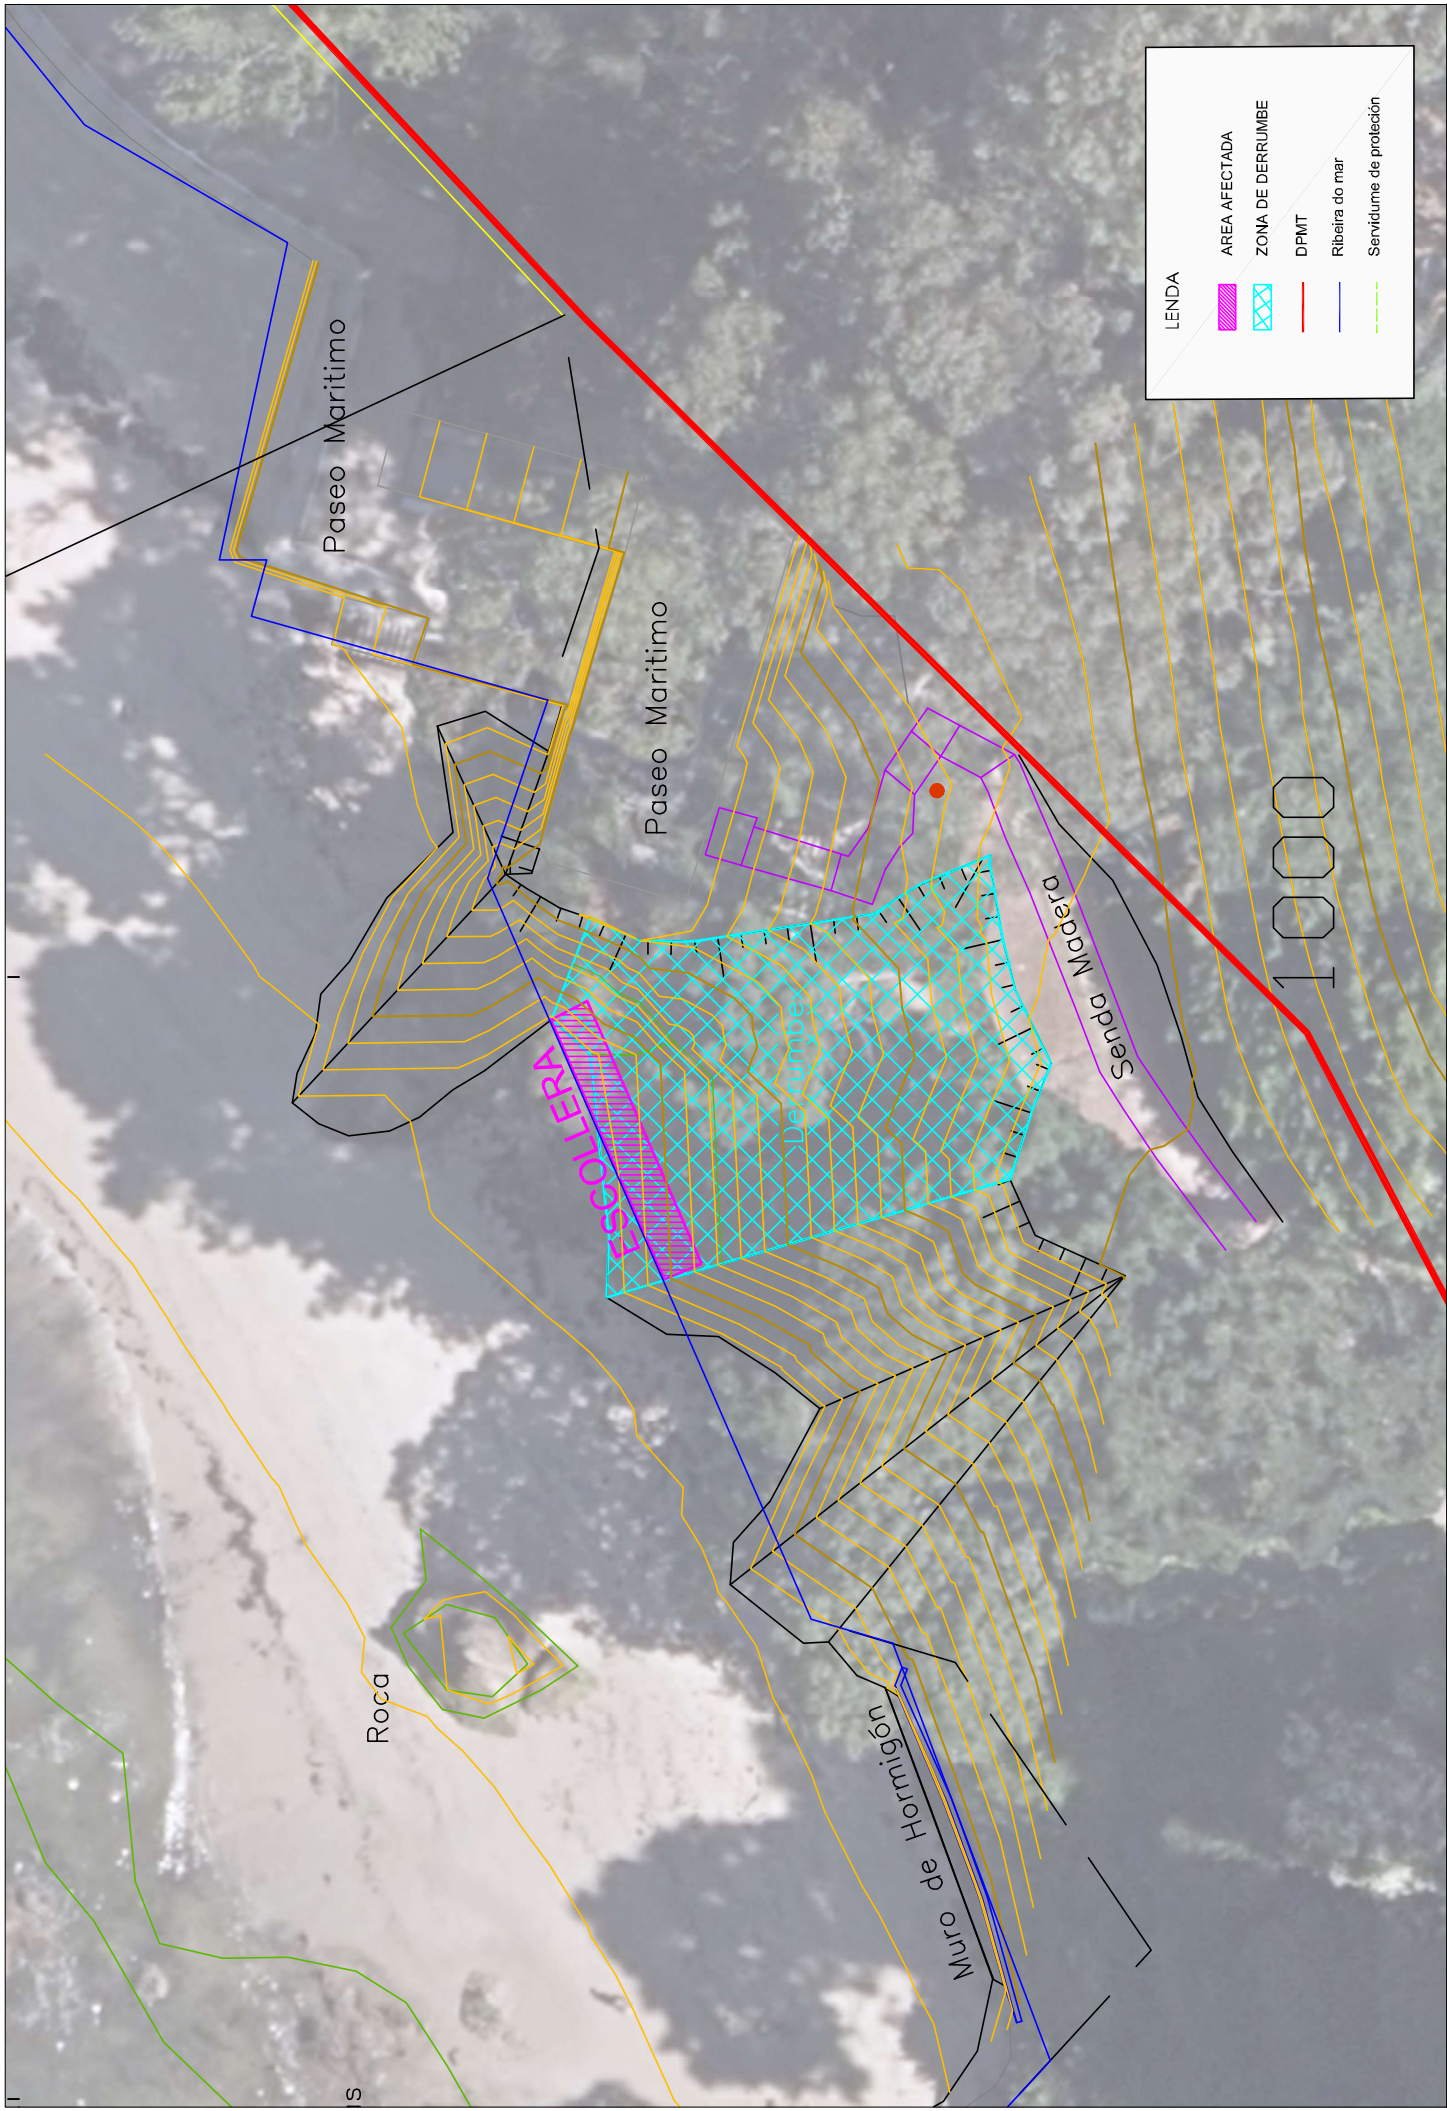

LENDAS

	AREA AFECTADA
	ZONA DE DERRUMBES
	DPMT
	Ribeira do mar
	Serviziume de protección

<p>Concello de Oleiros</p>	<p>A ENXENHEIRA MUNICIPAL:</p> <p>BABEL FREIRE RAMOS</p>	<p>TITULO DO PROXECTO:</p> <p>ACTUACIÓN DE EMERXENCIA DE ESTABILIZACIÓN DE NOIRO NA PRAIA DE SANTA CRUZ</p>	<p>TITULO DO PLANO:</p> <p>DETALLE DA ZONA DE ACTUACIÓN</p>	<p>EXPEDIENTE:</p> <p>23/24</p>	<p>PLANO Nº</p> <p>2.2</p>
	<p>ESCALA:</p> <p>1 / 200</p>	<p>DATA:</p> <p>ABRIL 24</p>	<p>ESCALA:</p> <p>1 / 200</p>	<p>FOLIA Nº</p> <p>1 de 1</p>	<p>ESCALA:</p> <p>1 / 200</p>

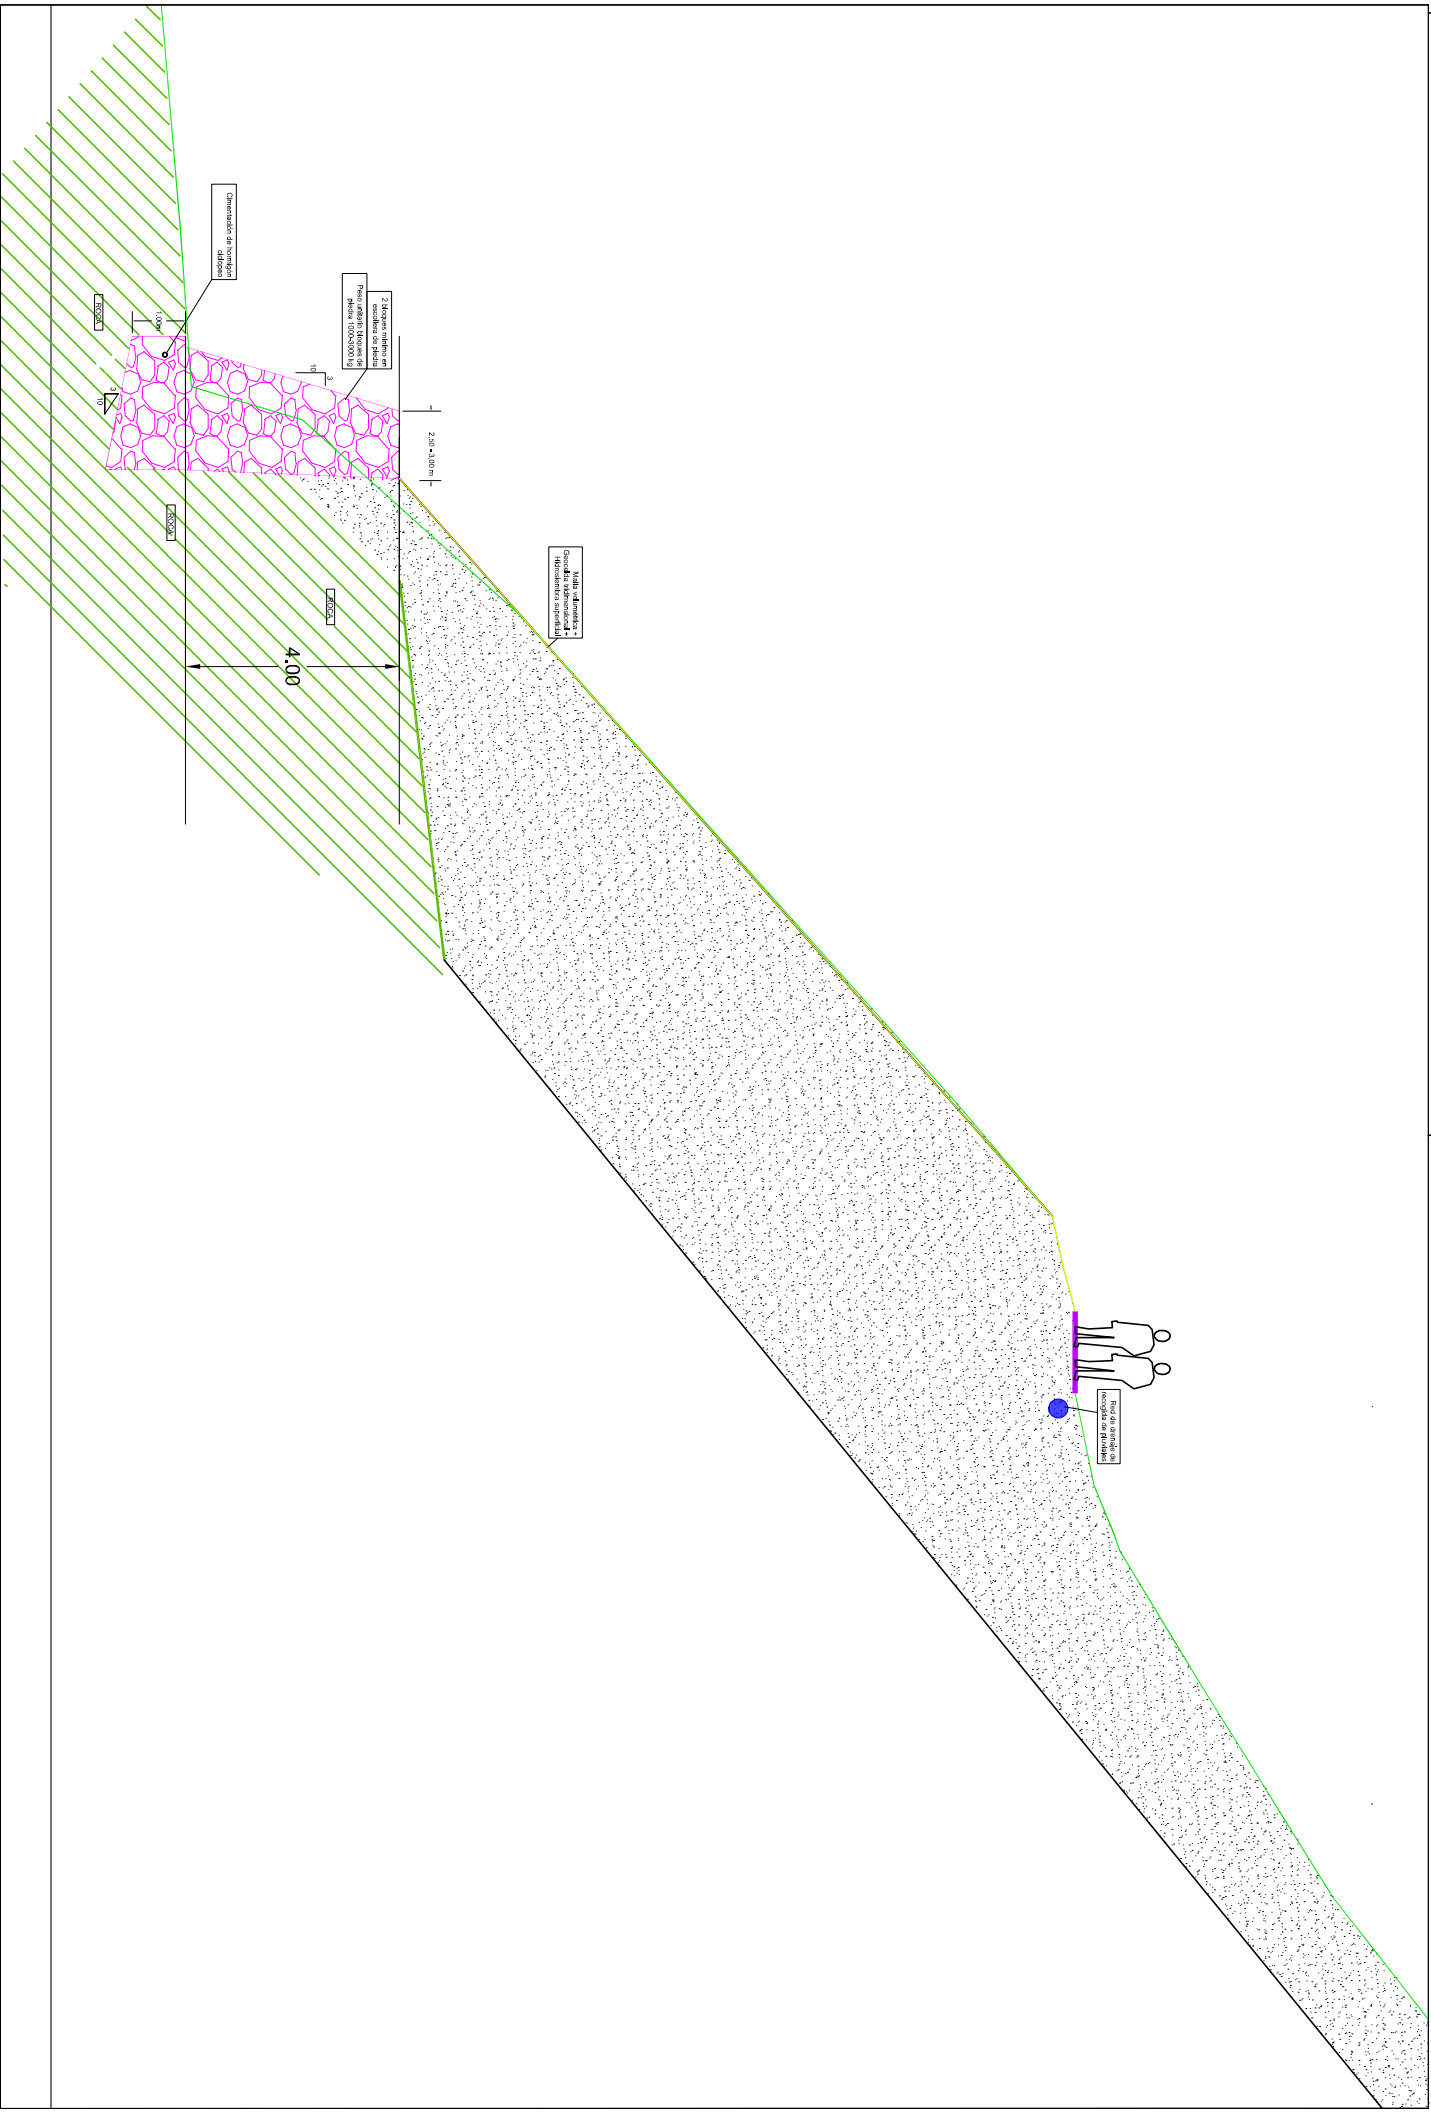







Praia de Portocovo

cas

Roca

Muro de Hormigón

Paseo Marítimo


Paseo Marítimo

PINTO DE
DESARQUE

Dejume

Senda Madera

10000

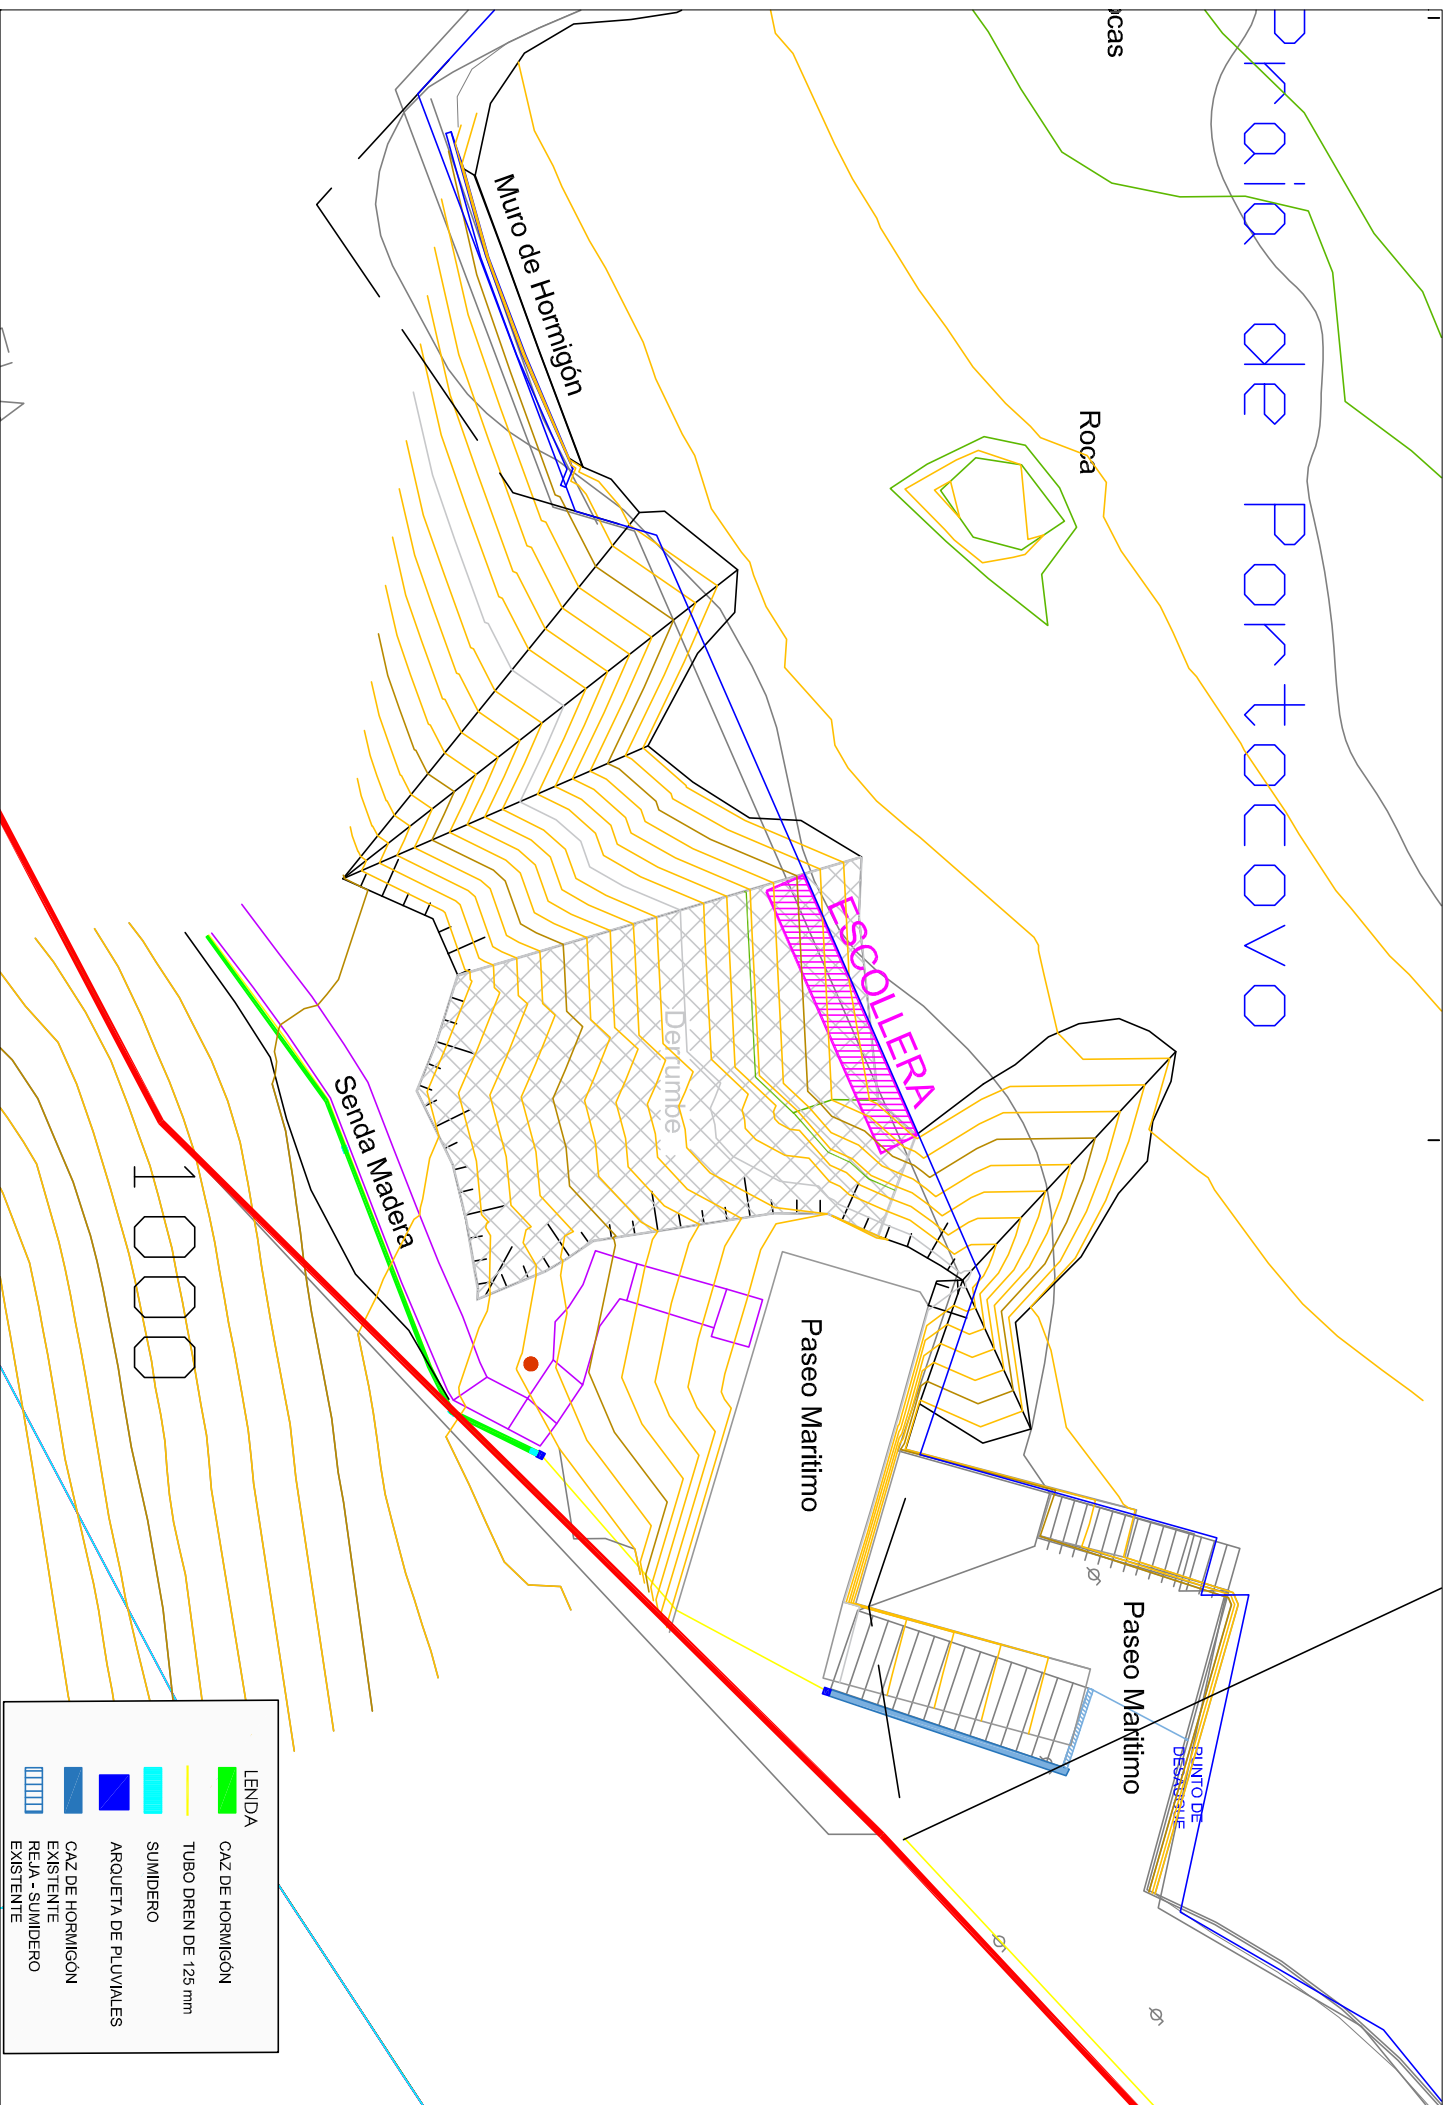

LENDA	
	CAZ DE HORMIGÓN
	TUBO DREN DE 125 mm
	SUMIDERO
	ARQUETA DE PLUVIALES
	CAZ DE HORMIGÓN EXISTENTE
	REJA - SUMIDERO EXISTENTE






LENDA

—	DPMT
—	Ribeira do mar
—	Servidume de protección

Concello de Oleiros	A ENXERÍA MUNICIPAL: ISABEL FREIRE RAMOS	TÍTULO DO PROXECTO: ACTUACIÓN DE EMERGENCIA DE ESTABILIZACIÓN DE NOIRO NA PRAIA DE SANTA CRUZ	TÍTULO DO PLANO: D.P.M.T	EXPEDIENTE: 23/24 DATA: SEPT-24 ESCALA: 1/1.000	PLANO Nº 5 Folla 1 de 1
----------------------------	---	---	------------------------------------	---	--------------------------------------

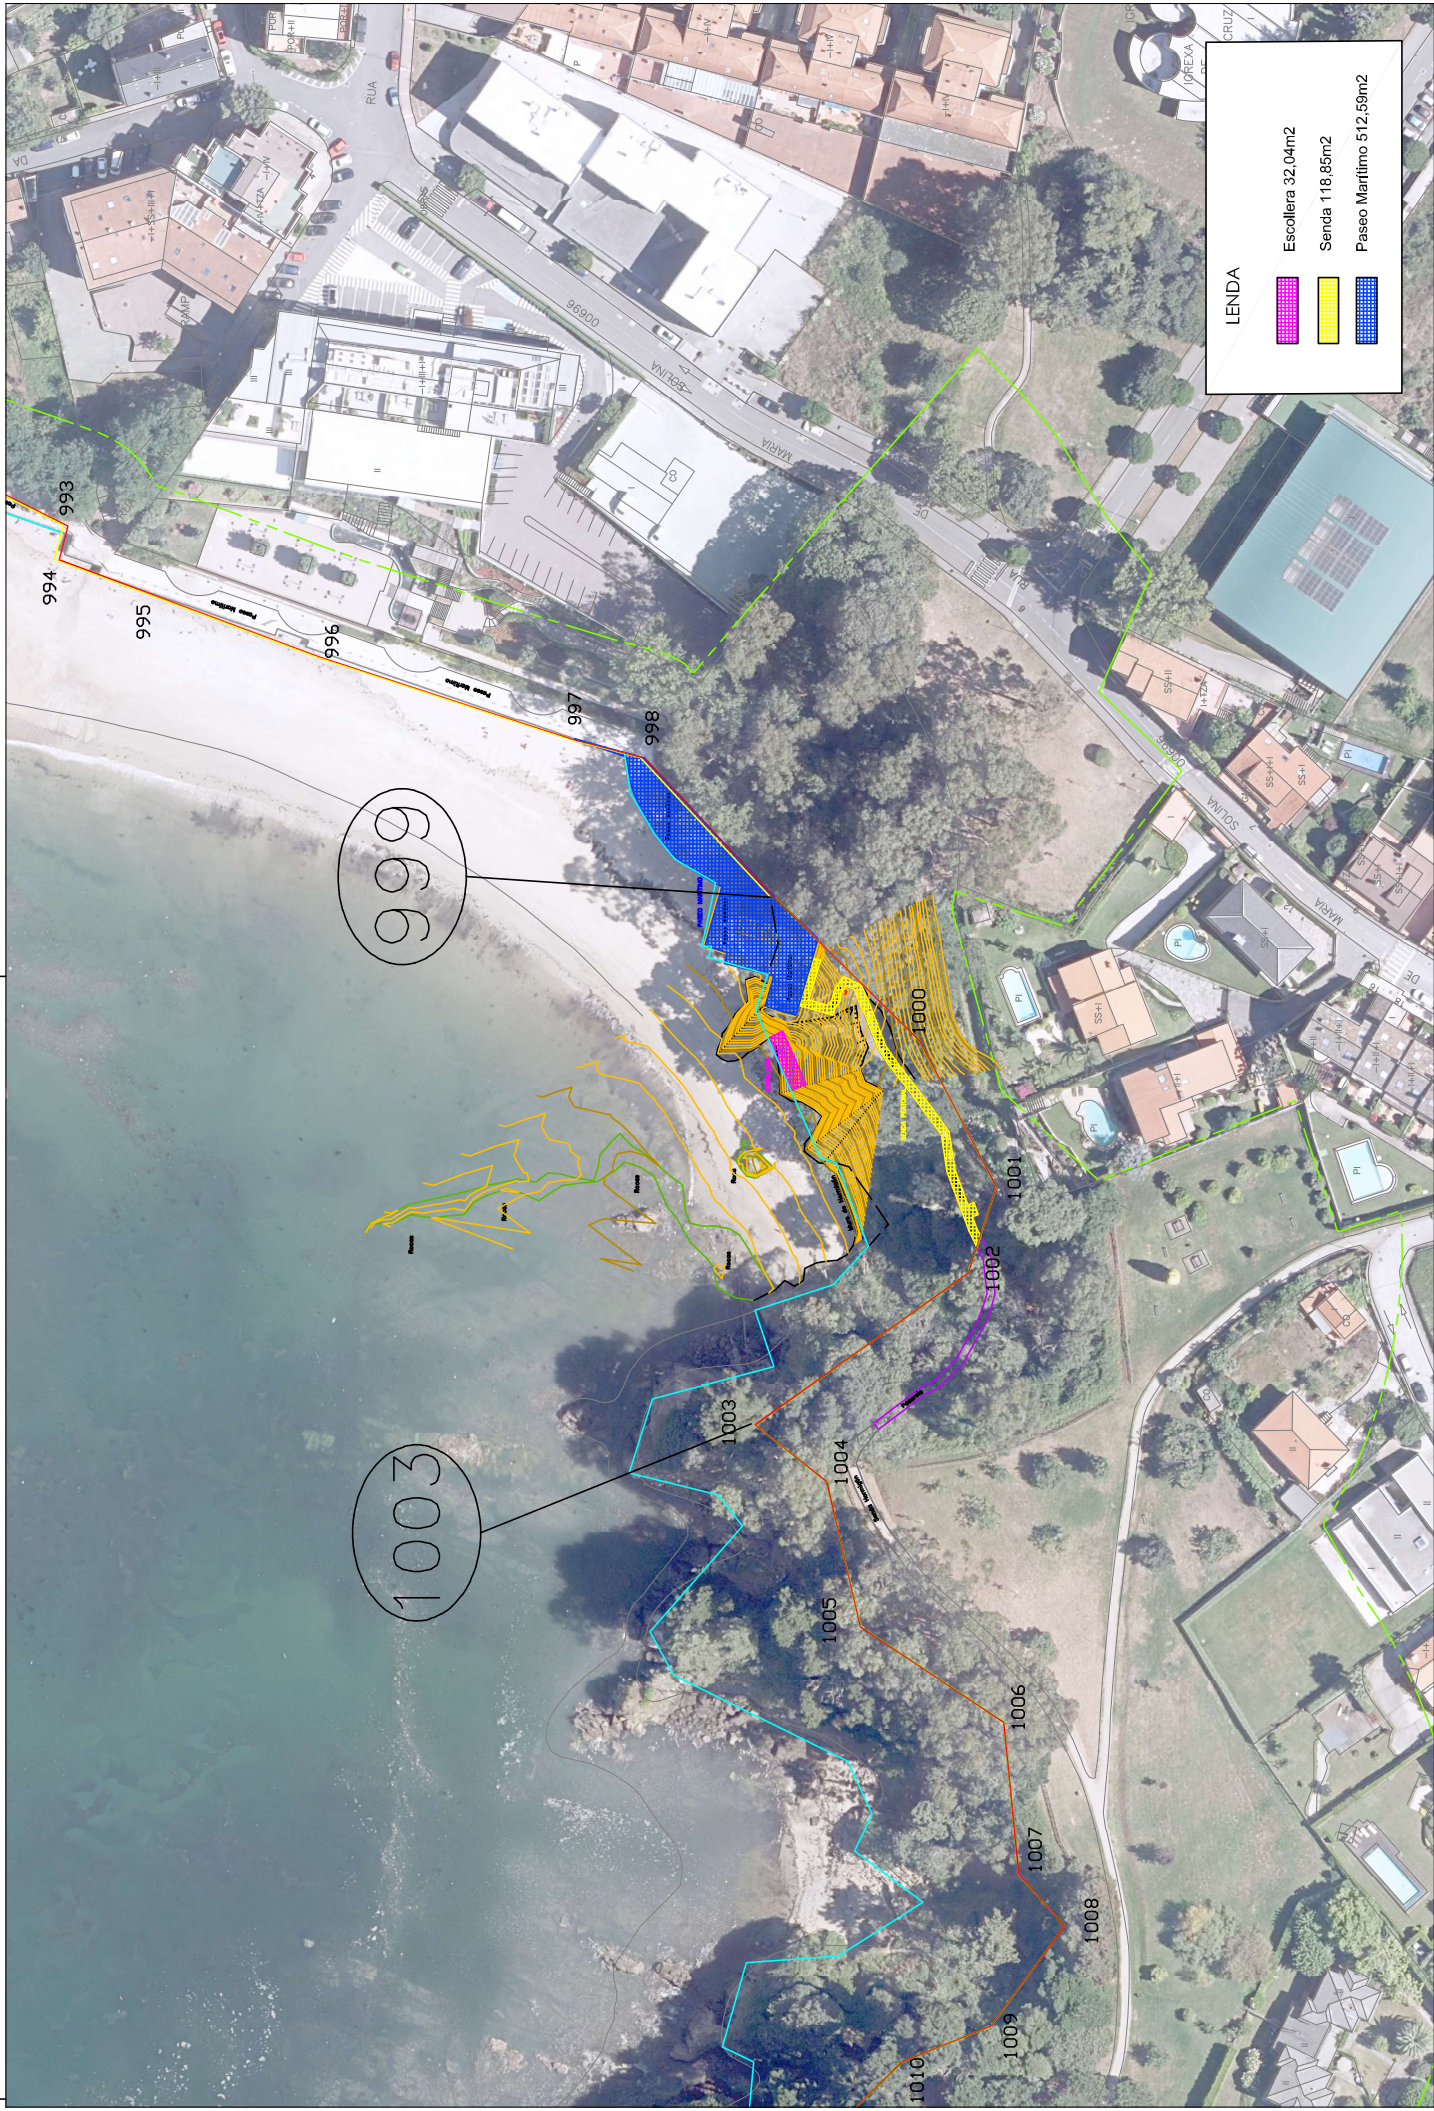

LENDA

	Escollera 32,04m2
	Senda 118,85m2
	Paseo Marítimo 512,59m2

999

1003

CONCELLO DE OLEIROS 	A ENXENERA MUNICIPAL: ISABEL FREIRE RAMOS		TÍTULO DO PROXECTO: ACTUACIÓN DE EMERGENCIA DE ESTABILIZACIÓN DE NOIRO NA PRAIA DE SANTA CRUZ	TÍTULO DO PLANO: OCUPACIÓN ZONA D.P.M.T.	EXPEDIENTE: 23/24 DATA: SEPT-24 ESCALA: 1/1.000	PLANO Nº 6 Folla 1 de 1
--------------------------------	--	--	---	--	---	--------------------------------------