



PIAZA DE LA LAXE

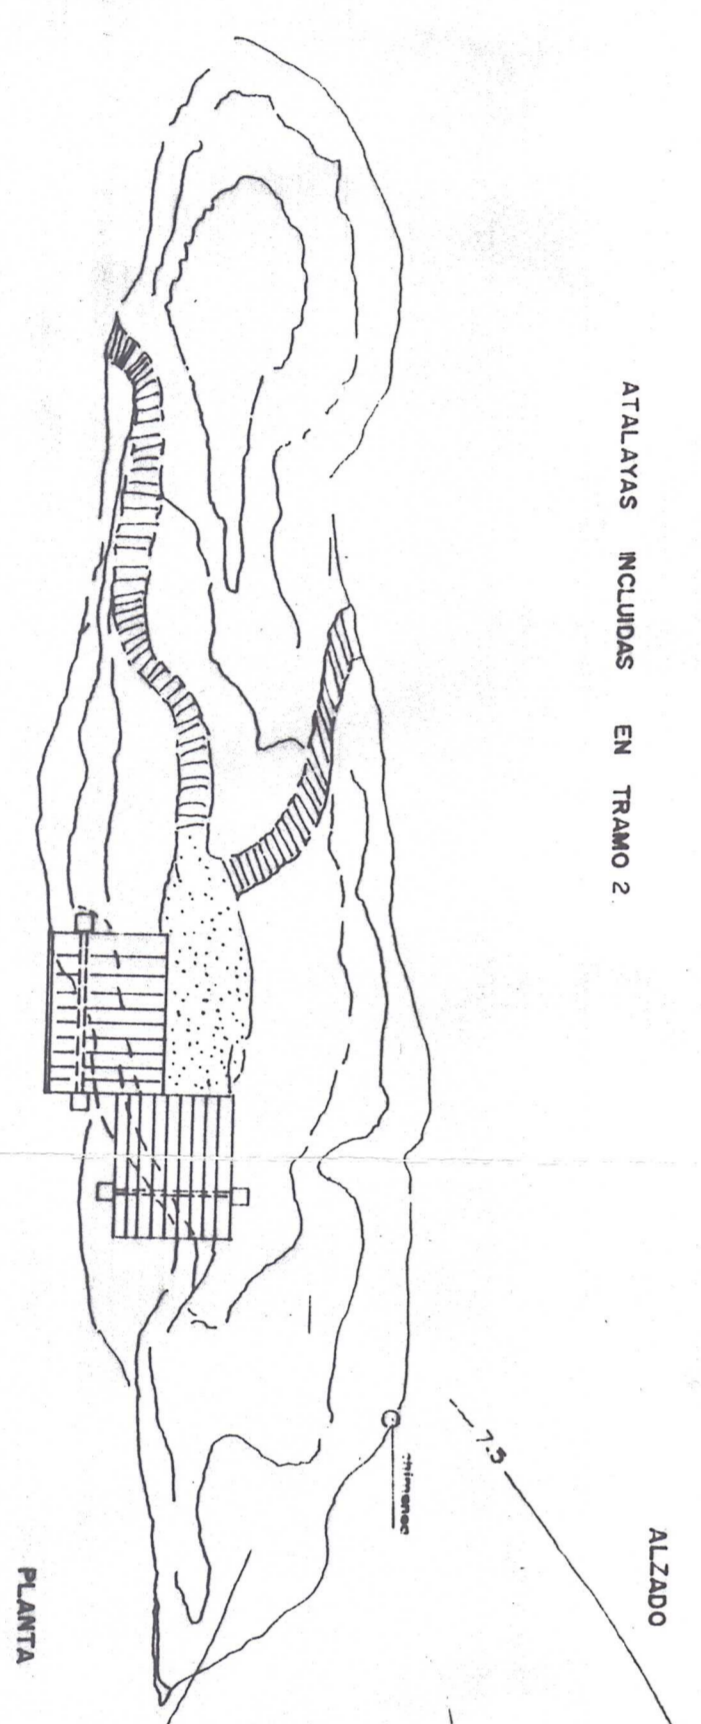


ALZADO


PLANTA

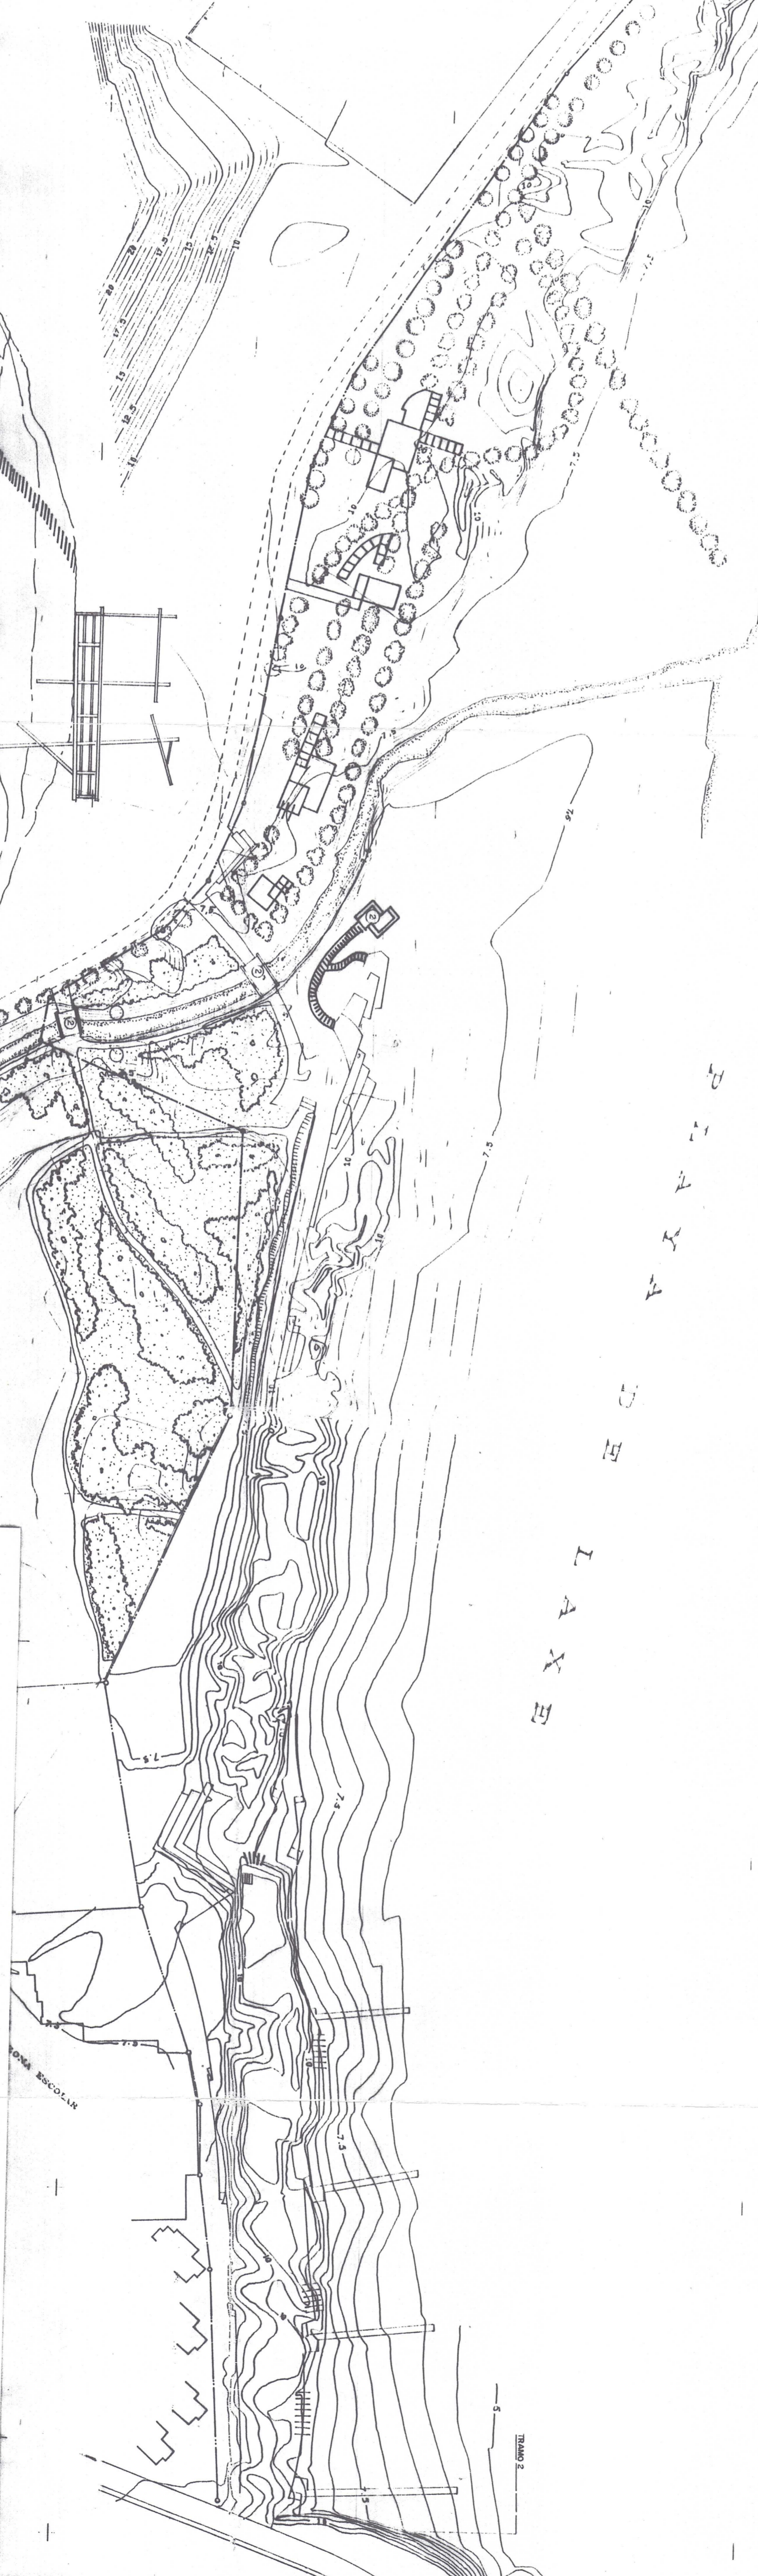

PIAZA DE LA LAXE

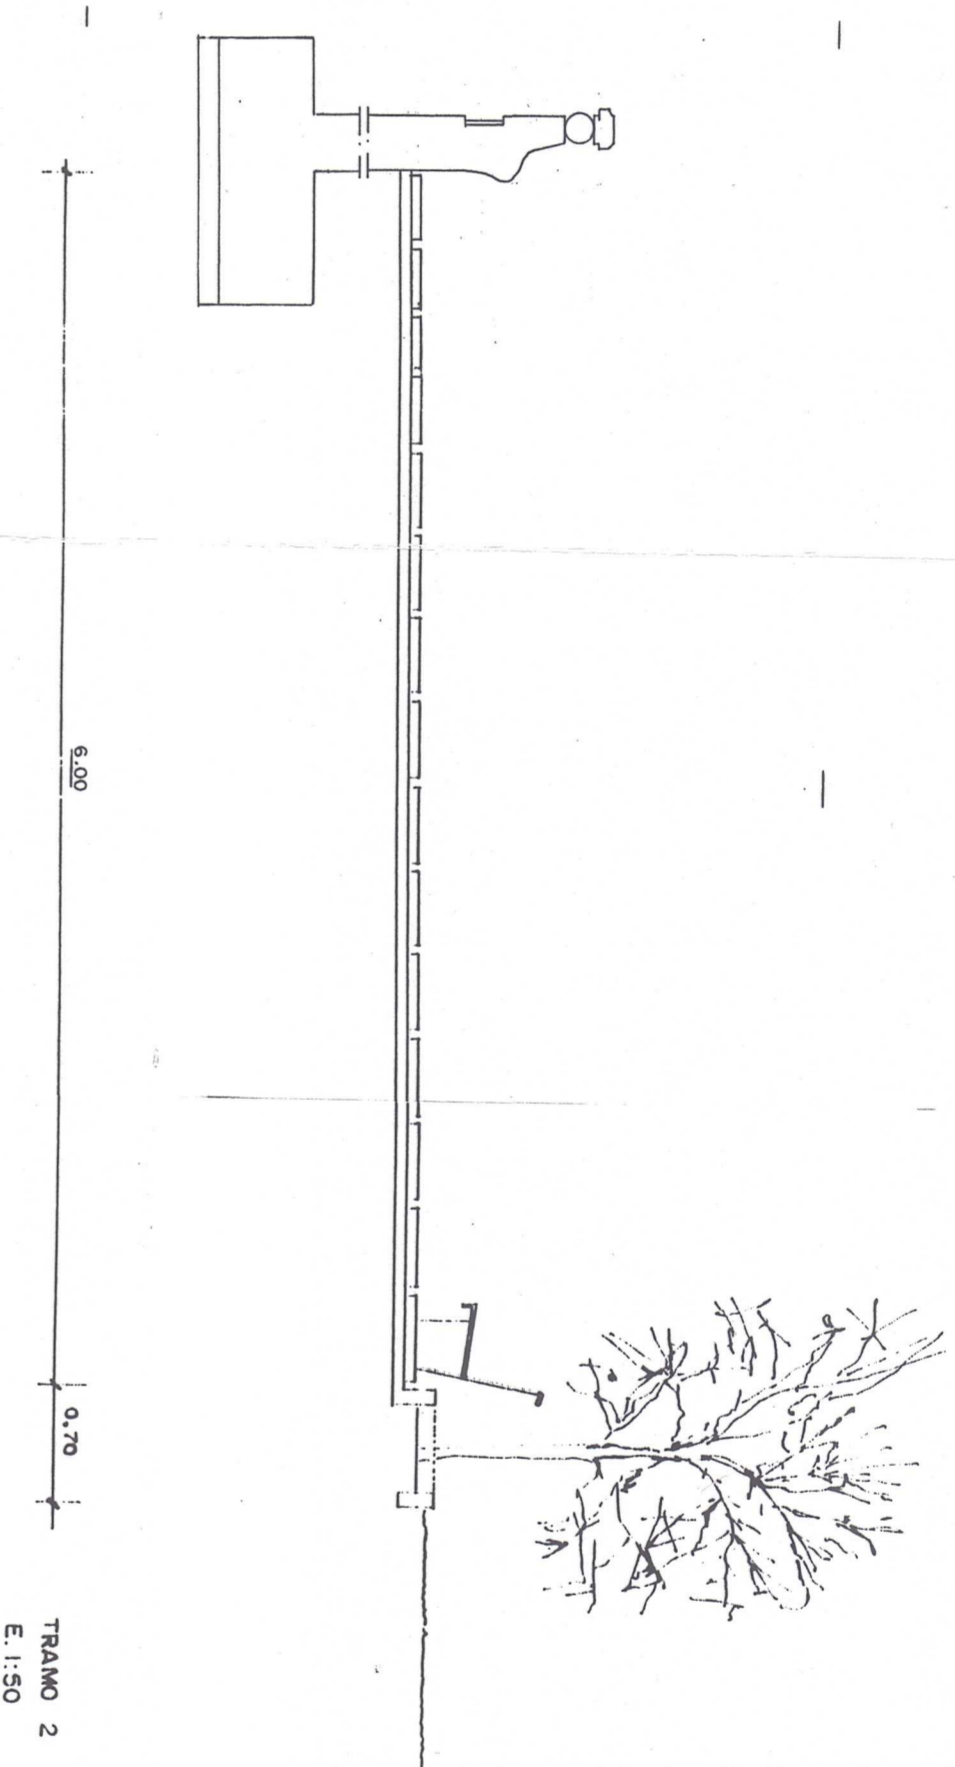


TRAMO 2
E. 1:50

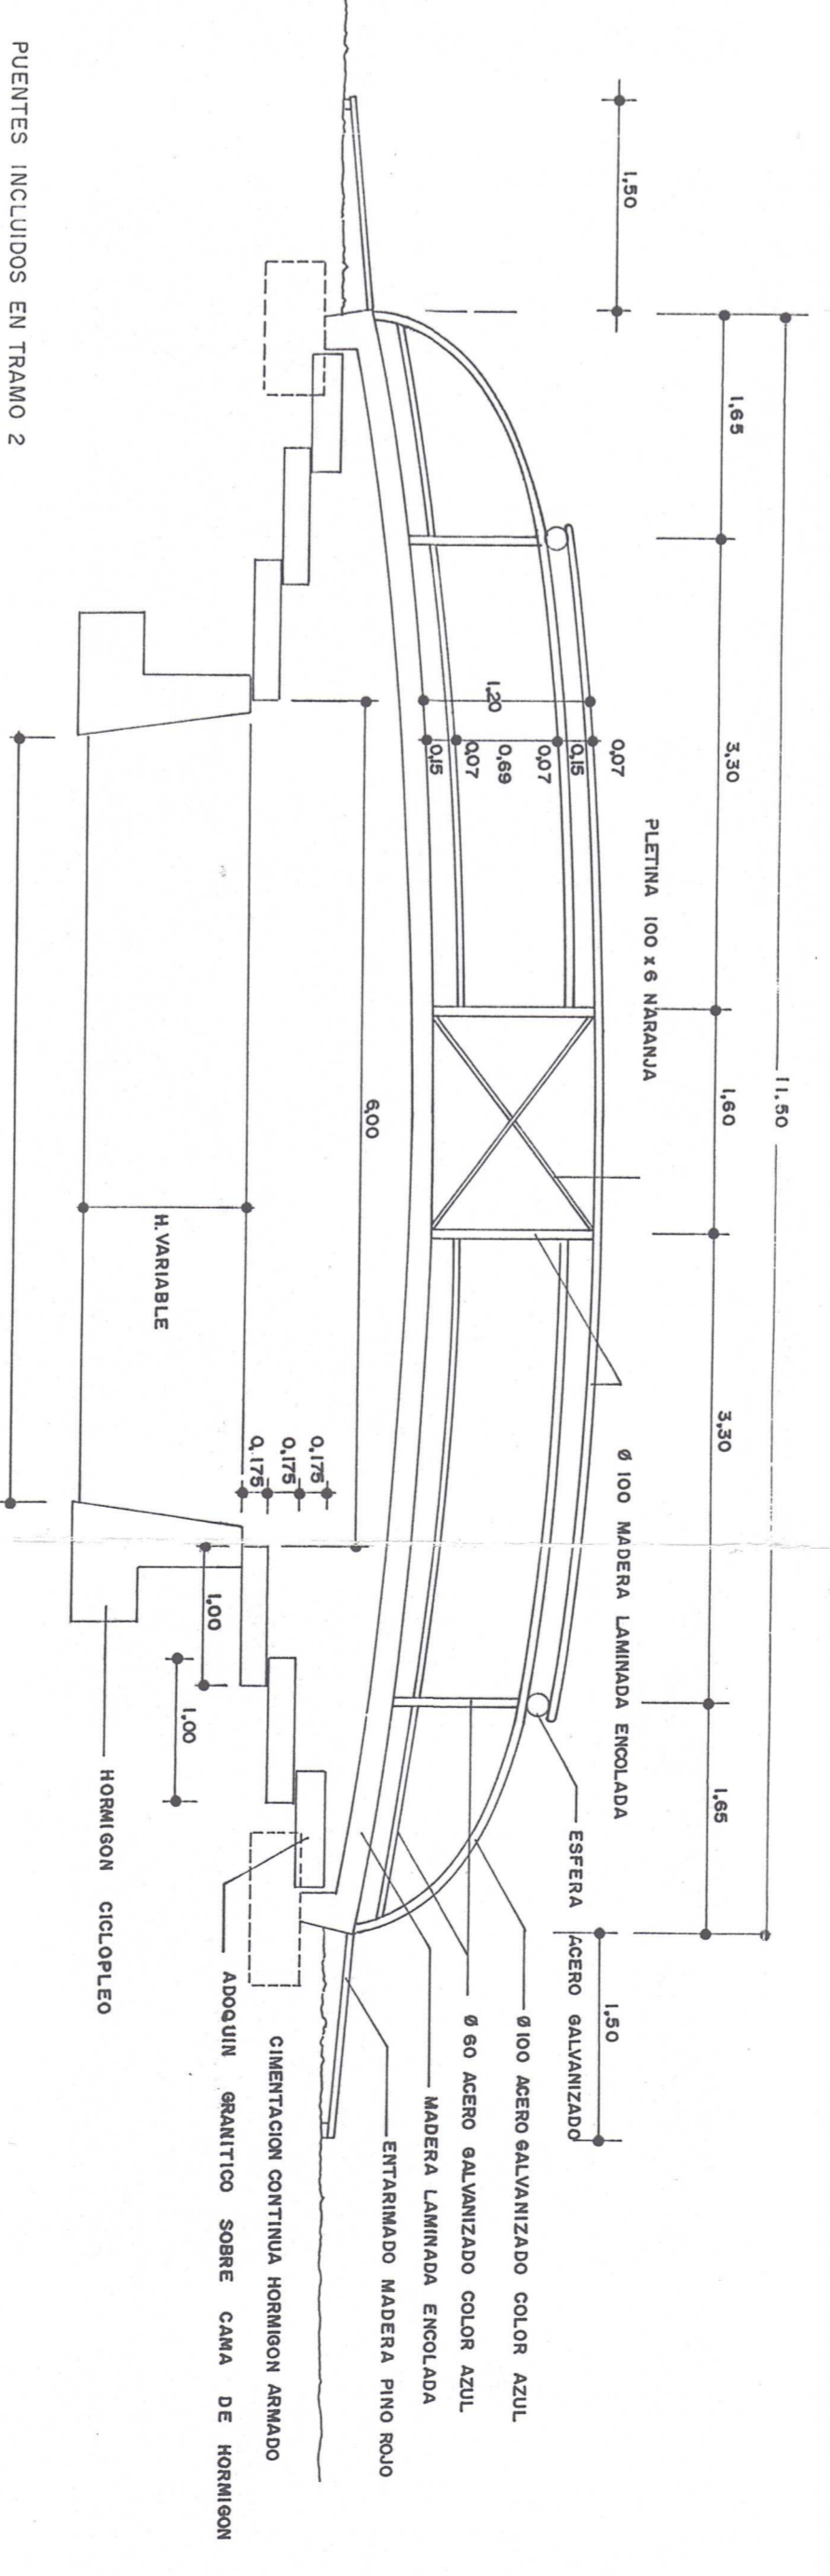



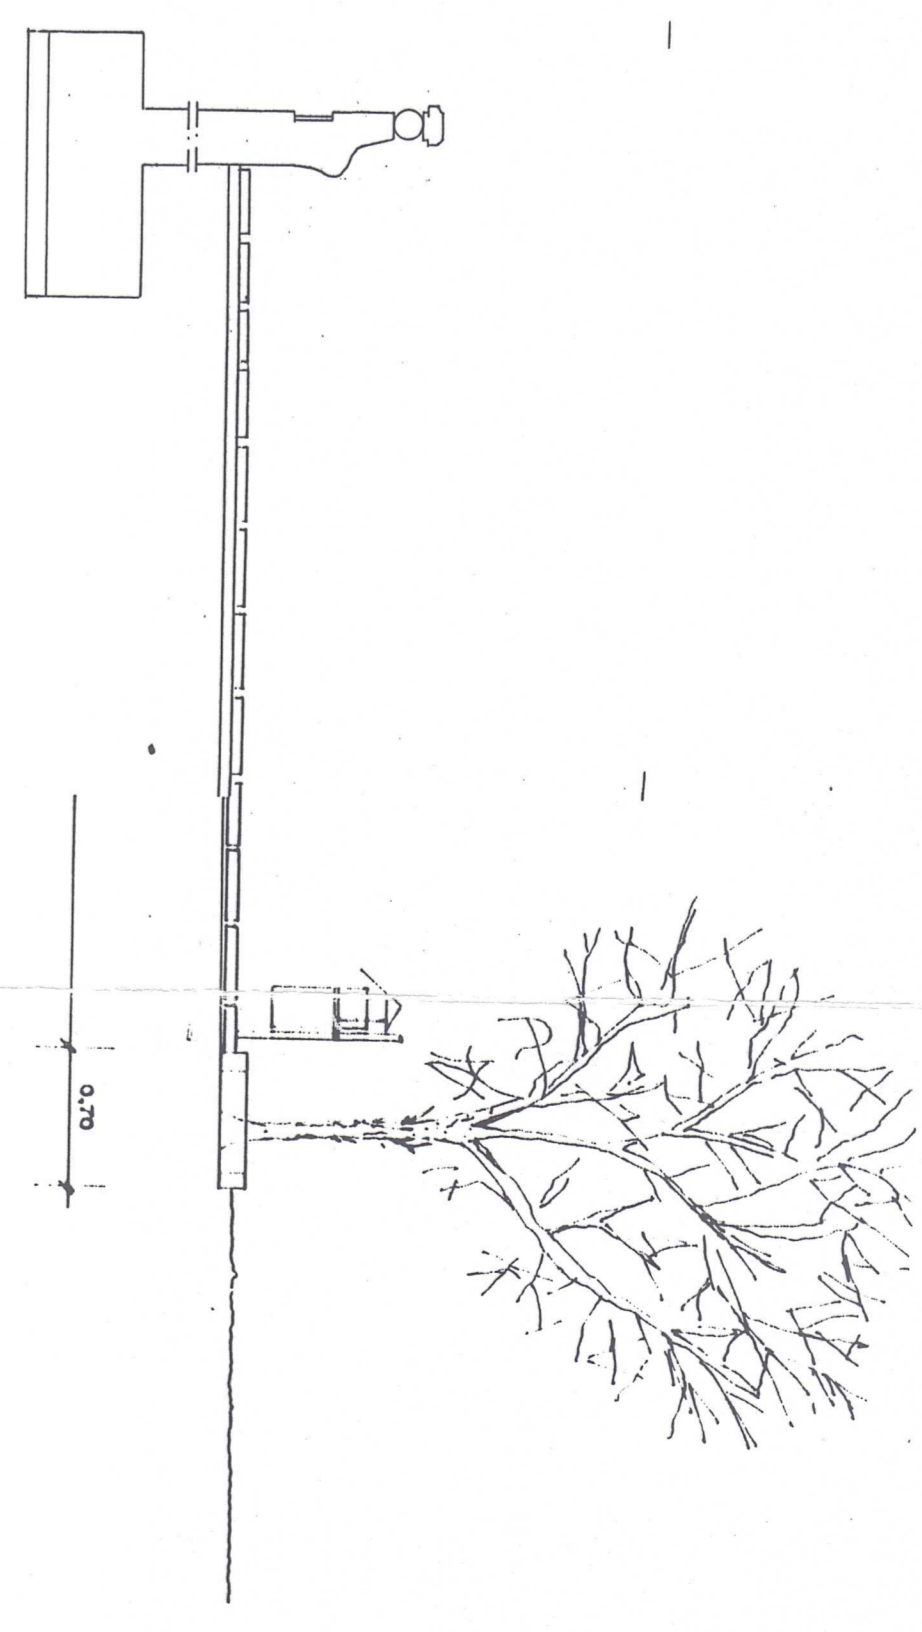

TRAMO 2
E. 1:50

PIAZA DE LA LAXE

PROYECTO DE ORDENACION DE LA FACHADA MARITIMA DE LA CORUÑA



PLANO	8	PROYECTO BASICO Y DE EJECUCION	ORDENACION DE LA FACHADA MARITIMA CON EJECUCION DE ACCESOS PEATONALES AL PUERTO DE LA LAXE. REALIZACION DE PLAZA Y VERANIZACION DE VIALES.	ARQUITECTO: ALVARO FDEZ. CABALLADA
ARCHIVO	92 - 58	EMPLAZAMIENTO	LAXE - LA CORUÑA	COLEGIO OFICIAL DE ARQUITECTOS DE LA CORUÑA
FECHA	MARZO - 94	PETICIONARIO	EXCMO. AYUNTAMIENTO DE LA LAXE	PROYECTO N.º 24
TITULO DEL PLANO	PLANTA GENERAL DE ORDENACION FACHADA MARITIMA	SUBSTITUYE A		FECHA: MARZO 1994
DIBUJADO		SUBSTITUIDO POR		COMPROBADO
COMPROBADO		OBSERVACIONES		