


PLANO Nº	HUJA Nº	PLANO	REFERENCIA ANTOGIA	REFERENCIA
1	1 de 1	Plano de situación	ZMT C-431-MA	DES01/16/29/0003

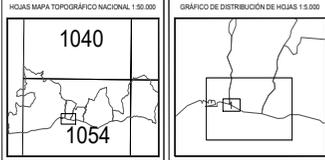


EXAMINADO Y CONFIRME

El Jefe de Servicio: Cristina Miriam Haenelt Delgado
Vº Bº el Jefe de la Demarcación: Ángel González Castiñeira

FECHA: la indicada en la firma electrónica

VERTICES POLIGONAL DEL DESLINDE	VERTICES POLIGONAL DE LA RIBERA DEL MAR
Vertice X Y Z	Vertice X Y Z

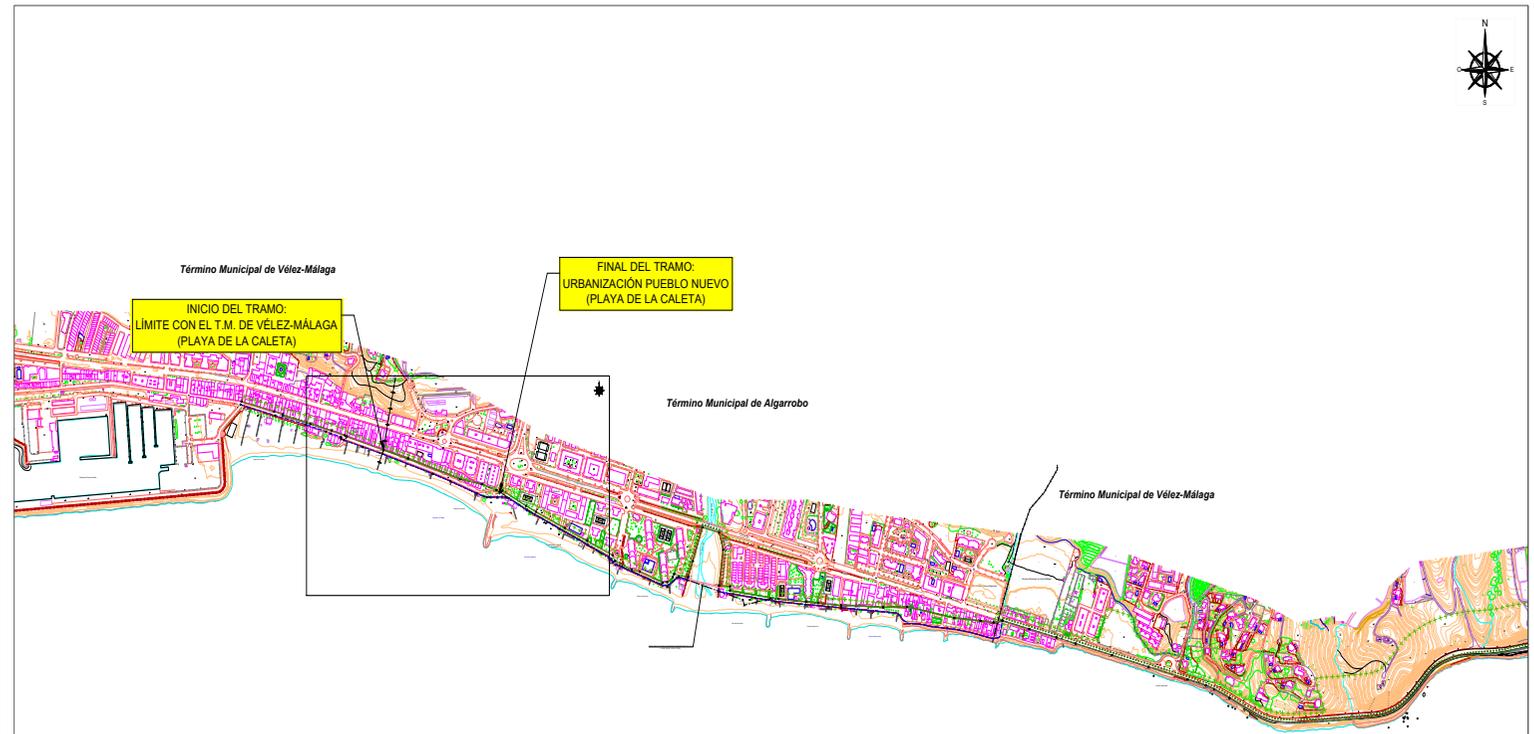

INICIO DEL TRAMO:
LÍMITE CON EL T.M. DE VÉLEZ-MÁLAGA
(PLAYA DE LA CALETA)

FINAL DEL TRAMO:
URBANIZACIÓN PUEBLO NUEVO
(PLAYA DE LA CALETA)

DESLINDE DE D.P.M.T. DL-19-MA APROBADO POR O.M. 12-06-2.006

DESLINDE DE D.P.M.T. DES01/07/29/0002 APROBADO POR O.M. 30-10-2.009

DESLINDE DE D.P.M.T. DES01/06/29/0012 APROBADO POR O.M. 04-11-2.008

DESLINDE DE D.P.M.T. DES01/16/29/0003 (DELIMITACIÓN PROVISIONAL)
TRAMO: DESDE EL LÍMITE CON EL T.M. DE VÉLEZ-MÁLAGA HASTA LA
URBANIZACIÓN PUEBLO NUEVO, PLAYA DE LA CALETA

DESLINDE DE D.P.M.T. DES01/16/29/0004 (DELIMITACIÓN PROVISIONAL)
TRAMO: DESDE CALLE VELERO HASTA EL LÍMITE CON EL T.M. DE
VÉLEZ-MÁLAGA, PLAYA DE MEZQUITILLA

000</p> <p>0 50 100 150 200 250</p> <p>EQUISTANCIA CURVAS DE NIVEL 5m</p> <p>ASISTENCIA TÉCNICA</p>
--	---	---	---

Código seguro de Verificación : GEN-5906-7ddc-5b12-5cd3-7836-4466-e3b9-f5be | Puede verificar la integridad de este documento en la siguiente dirección : <https://sede.administracion.gob.es/pagSedeFront/servicio...>

CSV : GEN-5906-7ddc-5b12-5cd3-7836-4466-e3b9-f5be


DIRECCIÓN DE VALIDACIÓN : <https://sede.administracion.gob.es/pagSedeFront/servicios/consultaCSV.htm>

FIRMANTE(1) : CRISTINA MIRIAM HAENELT DELGADO | FECHA : 15/11/2024 08:19 | Sin acción específica

FIRMANTE(2) : ANGEL GONZÁLEZ CASTIÑEIRA | FECHA : 15/11/2024 09:41 | Sin acción específica




Código seguro de Verificación : GEN-5906-7ddc-5b12-5cd3-7836-4466-e3b9-f5be | Puede verificar la integridad de este documento en la siguiente dirección : <https://sede.administracion.gob.es/pagSedeFront/servicio...>

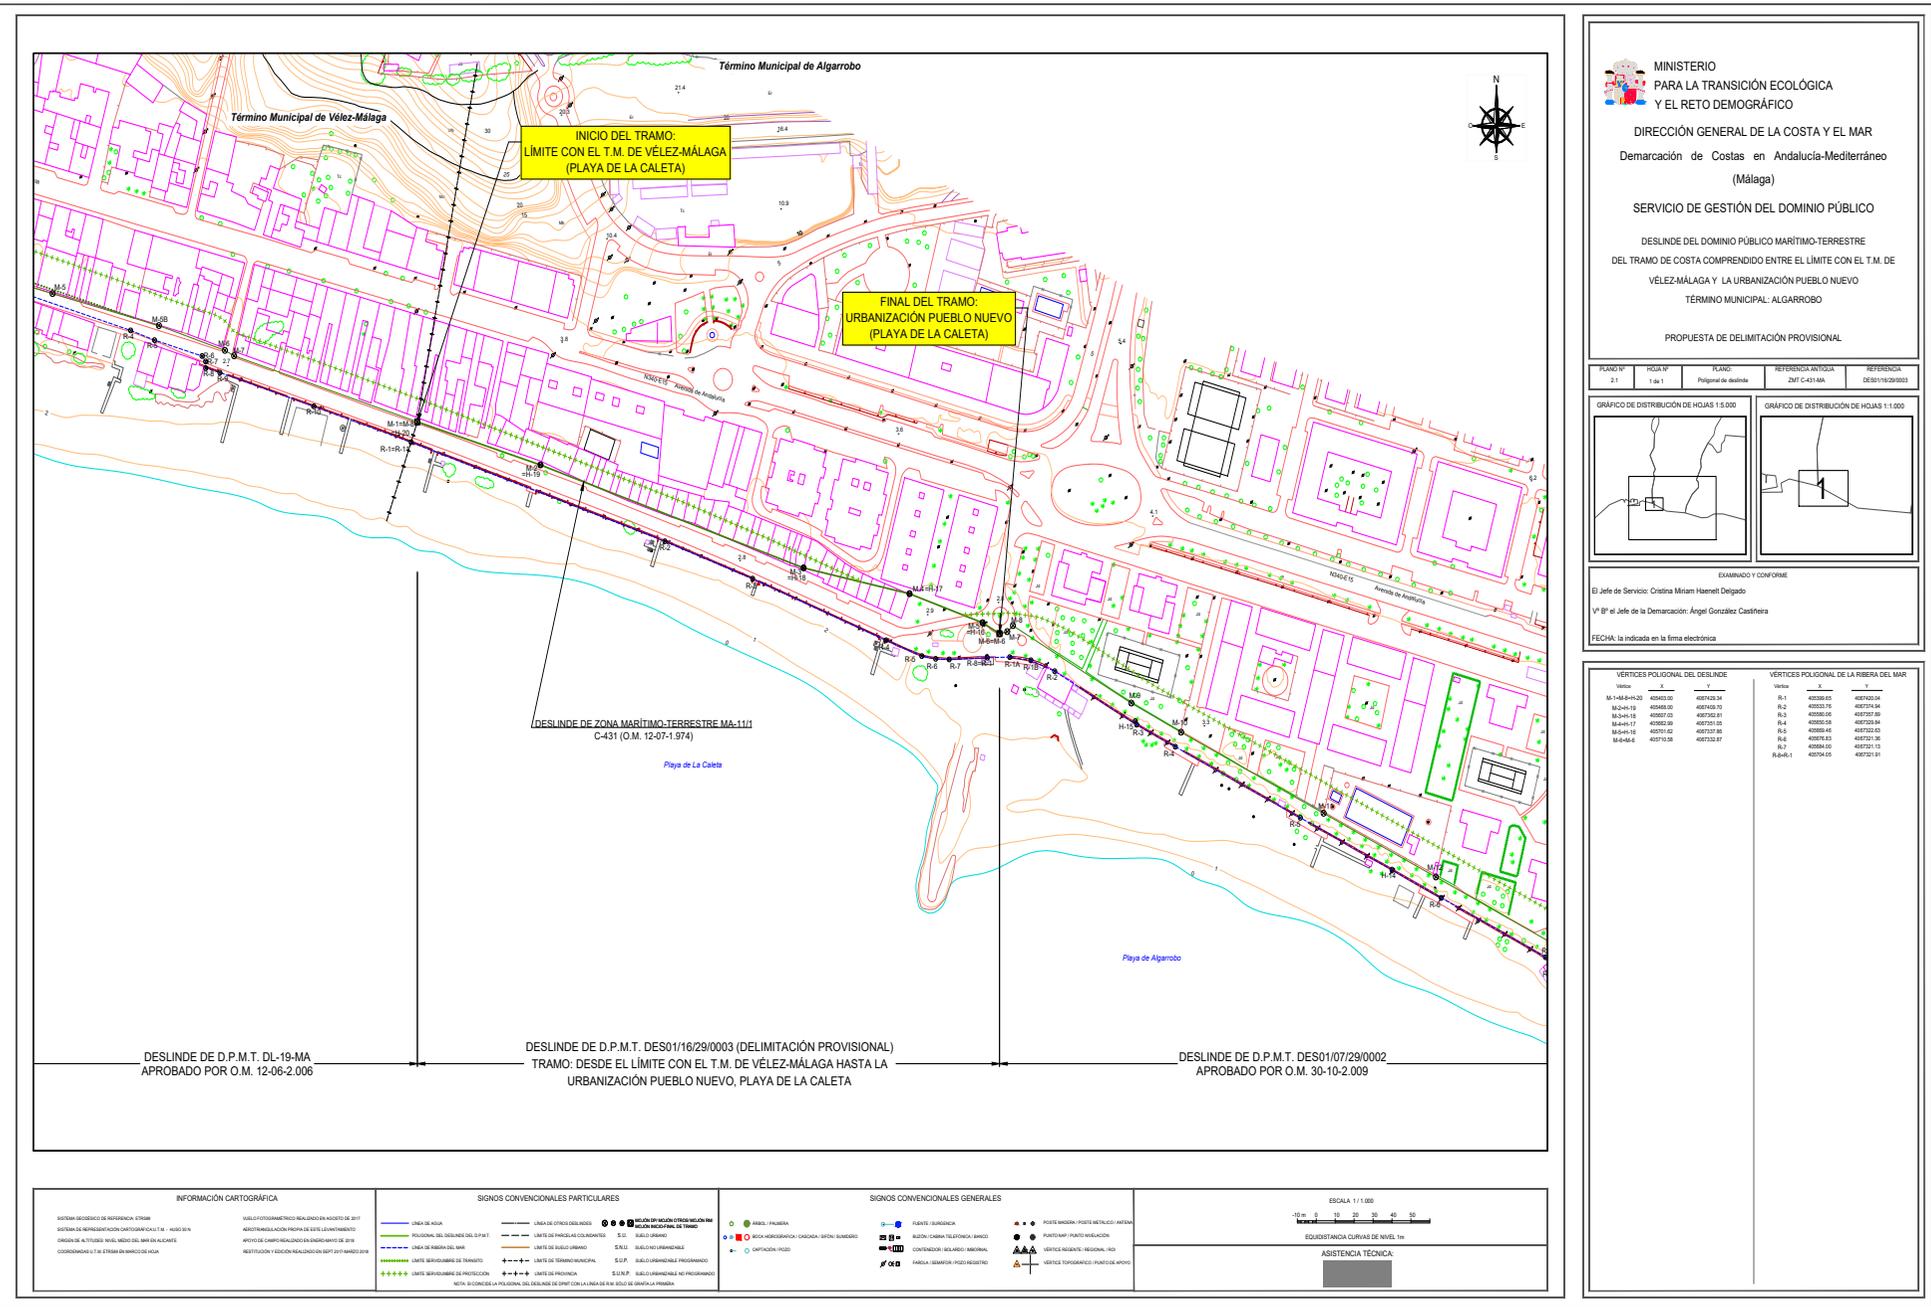

MINISTERIO PARA LA TRANSICIÓN ECOLÓGICA Y EL RETO DEMOGRÁFICO
 DIRECCIÓN GENERAL DE LA COSTA Y EL MAR
 Demarcación de Costas en Andalucía-Mediterráneo (Málaga)
 SERVICIO DE GESTIÓN DEL DOMINIO PÚBLICO
 DESLINDE DEL DOMINIO PÚBLICO MARÍTIMO-TERRESTRE DEL TRAMO DE COSTA COMPRENDIDO ENTRE EL LÍMITE CON EL T.M. DE VÉLEZ-MÁLAGA Y LA URBANIZACIÓN PUEBLO NUEVO TÉRMINO MUNICIPAL: ALGARROBO
 PROPUESTA DE DELIMITACIÓN PROVISIONAL

PLANO Nº	HOGAR Nº	PLANO	REFERENCIA ANTIGUA	REFERENCIA

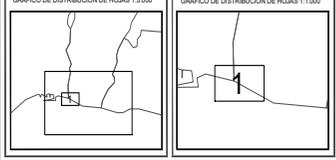

EXAMINADO Y CONFORME
 El Jefe de Servicio: Cristina Miriam Haenelt Delgado
 Vº EP el Jefe de la Demarcación: Ángel González Castiñeira
 FECHA: la indicada en la firma electrónica

VÉRTICES POLIGONAL DEL DESLINDE		VÉRTICES POLIGONAL DE LA RIBERA DEL MAR	
Orden	X	Orden	X





DESLINDE DE D.P.M.T. DL-19-MA APROBADO POR O.M. 12-06-2.006 DESLINDE DE D.P.M.T. DES01/16/29/0003 (DELIMITACIÓN PROVISIONAL) TRAMO: DESDE EL LÍMITE CON EL T.M. DE VÉLEZ-MÁLAGA HASTA LA URBANIZACIÓN PUEBLO NUEVO, PLAYA DE LA CALETA DESLINDE DE D.P.M.T. DES01/07/29/0002 APROBADO POR O.M. 30-10-2.009

INFORMACIÓN CARTOGRÁFICA	SIGNOS CONVENCIONALES PARTICULARES	SIGNOS CONVENCIONALES GENERALES	ESCALA 1:1.000


CSV : GEN-5906-7ddc-5b12-5cd3-7836-4466-e3b9-f5be
 DIRECCIÓN DE VALIDACIÓN : <https://sede.administracion.gob.es/pagSedeFront/servicios/consultaCSV.htm>
 FIRMANTE(1) : CRISTINA MIRIAM HAENELT DELGADO | FECHA : 15/11/2024 08:19 | Sin acción específica
 FIRMANTE(2) : ANGEL GONZÁLEZ CASTIÑEIRA | FECHA : 15/11/2024 09:41 | Sin acción específica



Código seguro de Verificación : GEN-5906-7ddc-5b12-5cd3-7836-4466-e3b9-f5be | Puede verificar la integridad de este documento en la siguiente dirección : <https://sede.administracion.gob.es/pagSedeFront/servicio...>

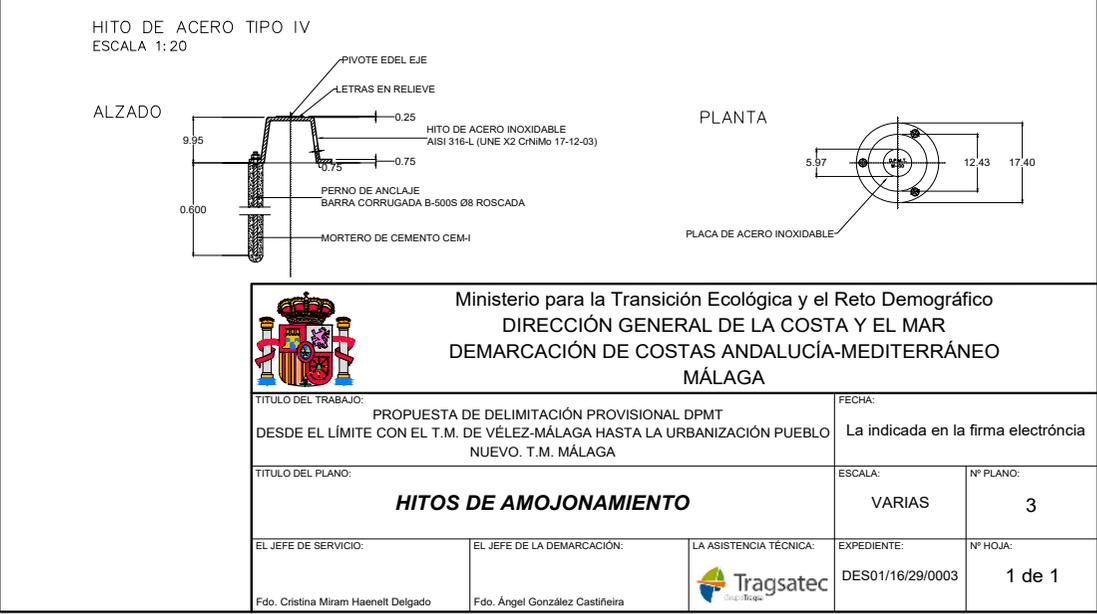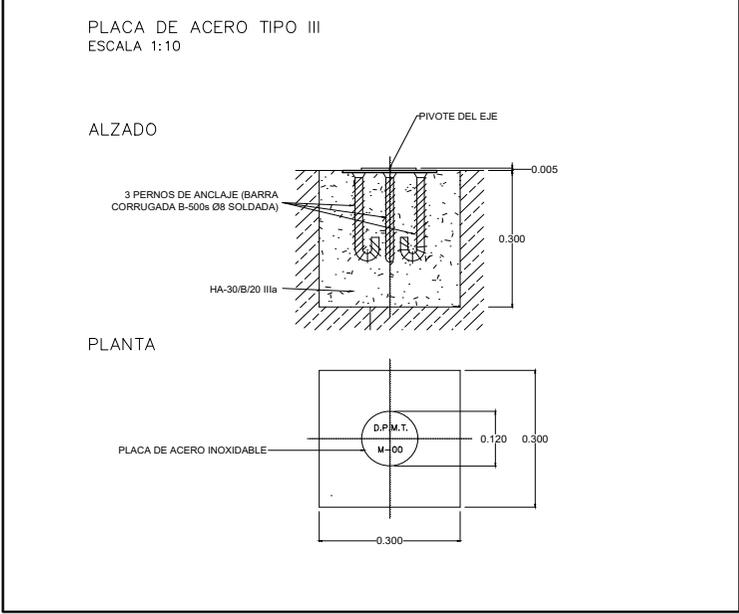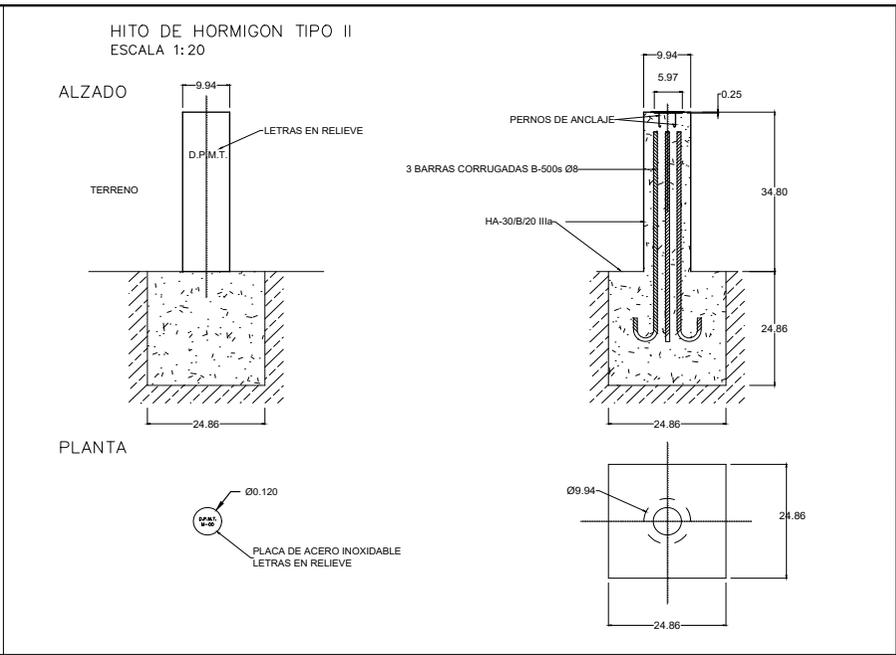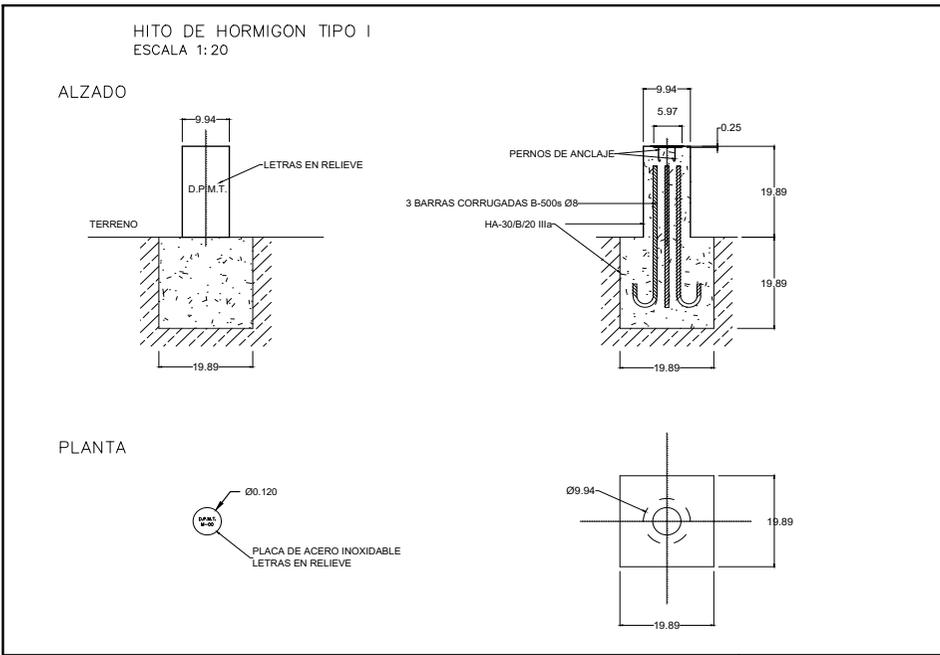

 <p>Ministerio para la Transición Ecológica y el Reto Demográfico DIRECCIÓN GENERAL DE LA COSTA Y EL MAR DEMARCACIÓN DE COSTAS ANDALUCÍA-MEDITERRÁNEO MÁLAGA</p>			
TÍTULO DEL TRABAJO: PROPUESTA DE DELIMITACIÓN PROVISIONAL DPMT DESDE EL LÍMITE CON EL T.M. DE VÉLEZ-MÁLAGA HASTA LA URBANIZACIÓN PUEBLO NUEVO. T.M. MÁLAGA		FECHA: La indicada en la firma electrónica	
TÍTULO DEL PLANO: <p style="text-align: center;">HITOS DE AMOJONAMIENTO</p>		ESCALA: VARIAS	Nº PLANO: 3
EL JEFE DE SERVICIO: Fdo. Cristina Miram Haenelt Delgado	EL JEFE DE LA DEMARCACIÓN: Fdo. Ángel González Castiñeira	LA ASISTENCIA TÉCNICA: 	EXPEDIENTE: DES01/16/29/0003
			Nº HOJA: 1 de 1

CSV : GEN-5906-7ddc-5b12-5cd3-7836-4466-e3b9-f5be

DIRECCIÓN DE VALIDACIÓN : <https://sede.administracion.gob.es/pagSedeFront/servicios/consultaCSV.htm>

FIRMANTE(1) : CRISTINA MIRIAM HAENELT DELGADO | FECHA : 15/11/2024 08:19 | Sin acción específica

FIRMANTE(2) : ANGEL GONZÁLEZ CASTIÑEIRA | FECHA : 15/11/2024 09:41 | Sin acción específica

