


DIRECCIÓN GENERAL DE LA COSTA Y EL MAR
Demarcación de Costas en Murcia
DESLINDE DEL DOMINIO PÚBLICO MARÍTIMO TERRESTRE
TRAMO:
SALINAS DEL RASALL
PROPUESTA DE DELIMITACIÓN
TÉRMINO MUNICIPAL DE CARTAGENA

PLANO Nº 1	HOJA Nº 1 DE 1	PLANO PLANO DE SITUACIÓN	REFERENCIA SERVICIO: DES01/22/30/0010	EXPEDIENTE OUNA: DES01/22/30/0010
------------	----------------	--------------------------	---------------------------------------	-----------------------------------

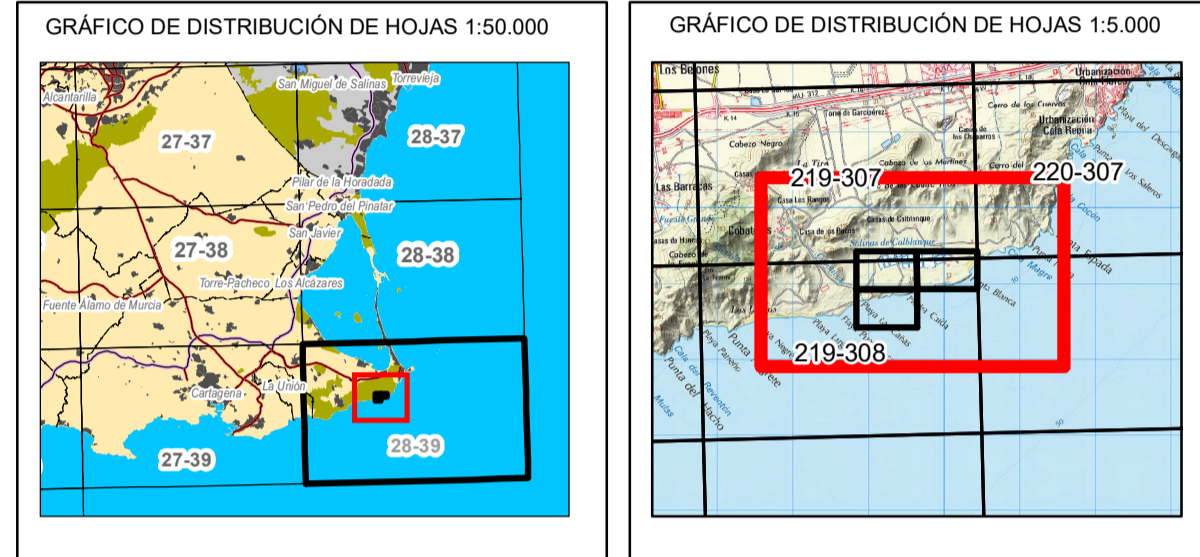


El Ingeniero Jefe de la Demarcación


Fdo: Daniel Caballero Quirantes

VERTICES DE LA POLIGONAL DE DESLINDE


VERTICES DE LA POLIGONAL DE RIBERA DE MAR

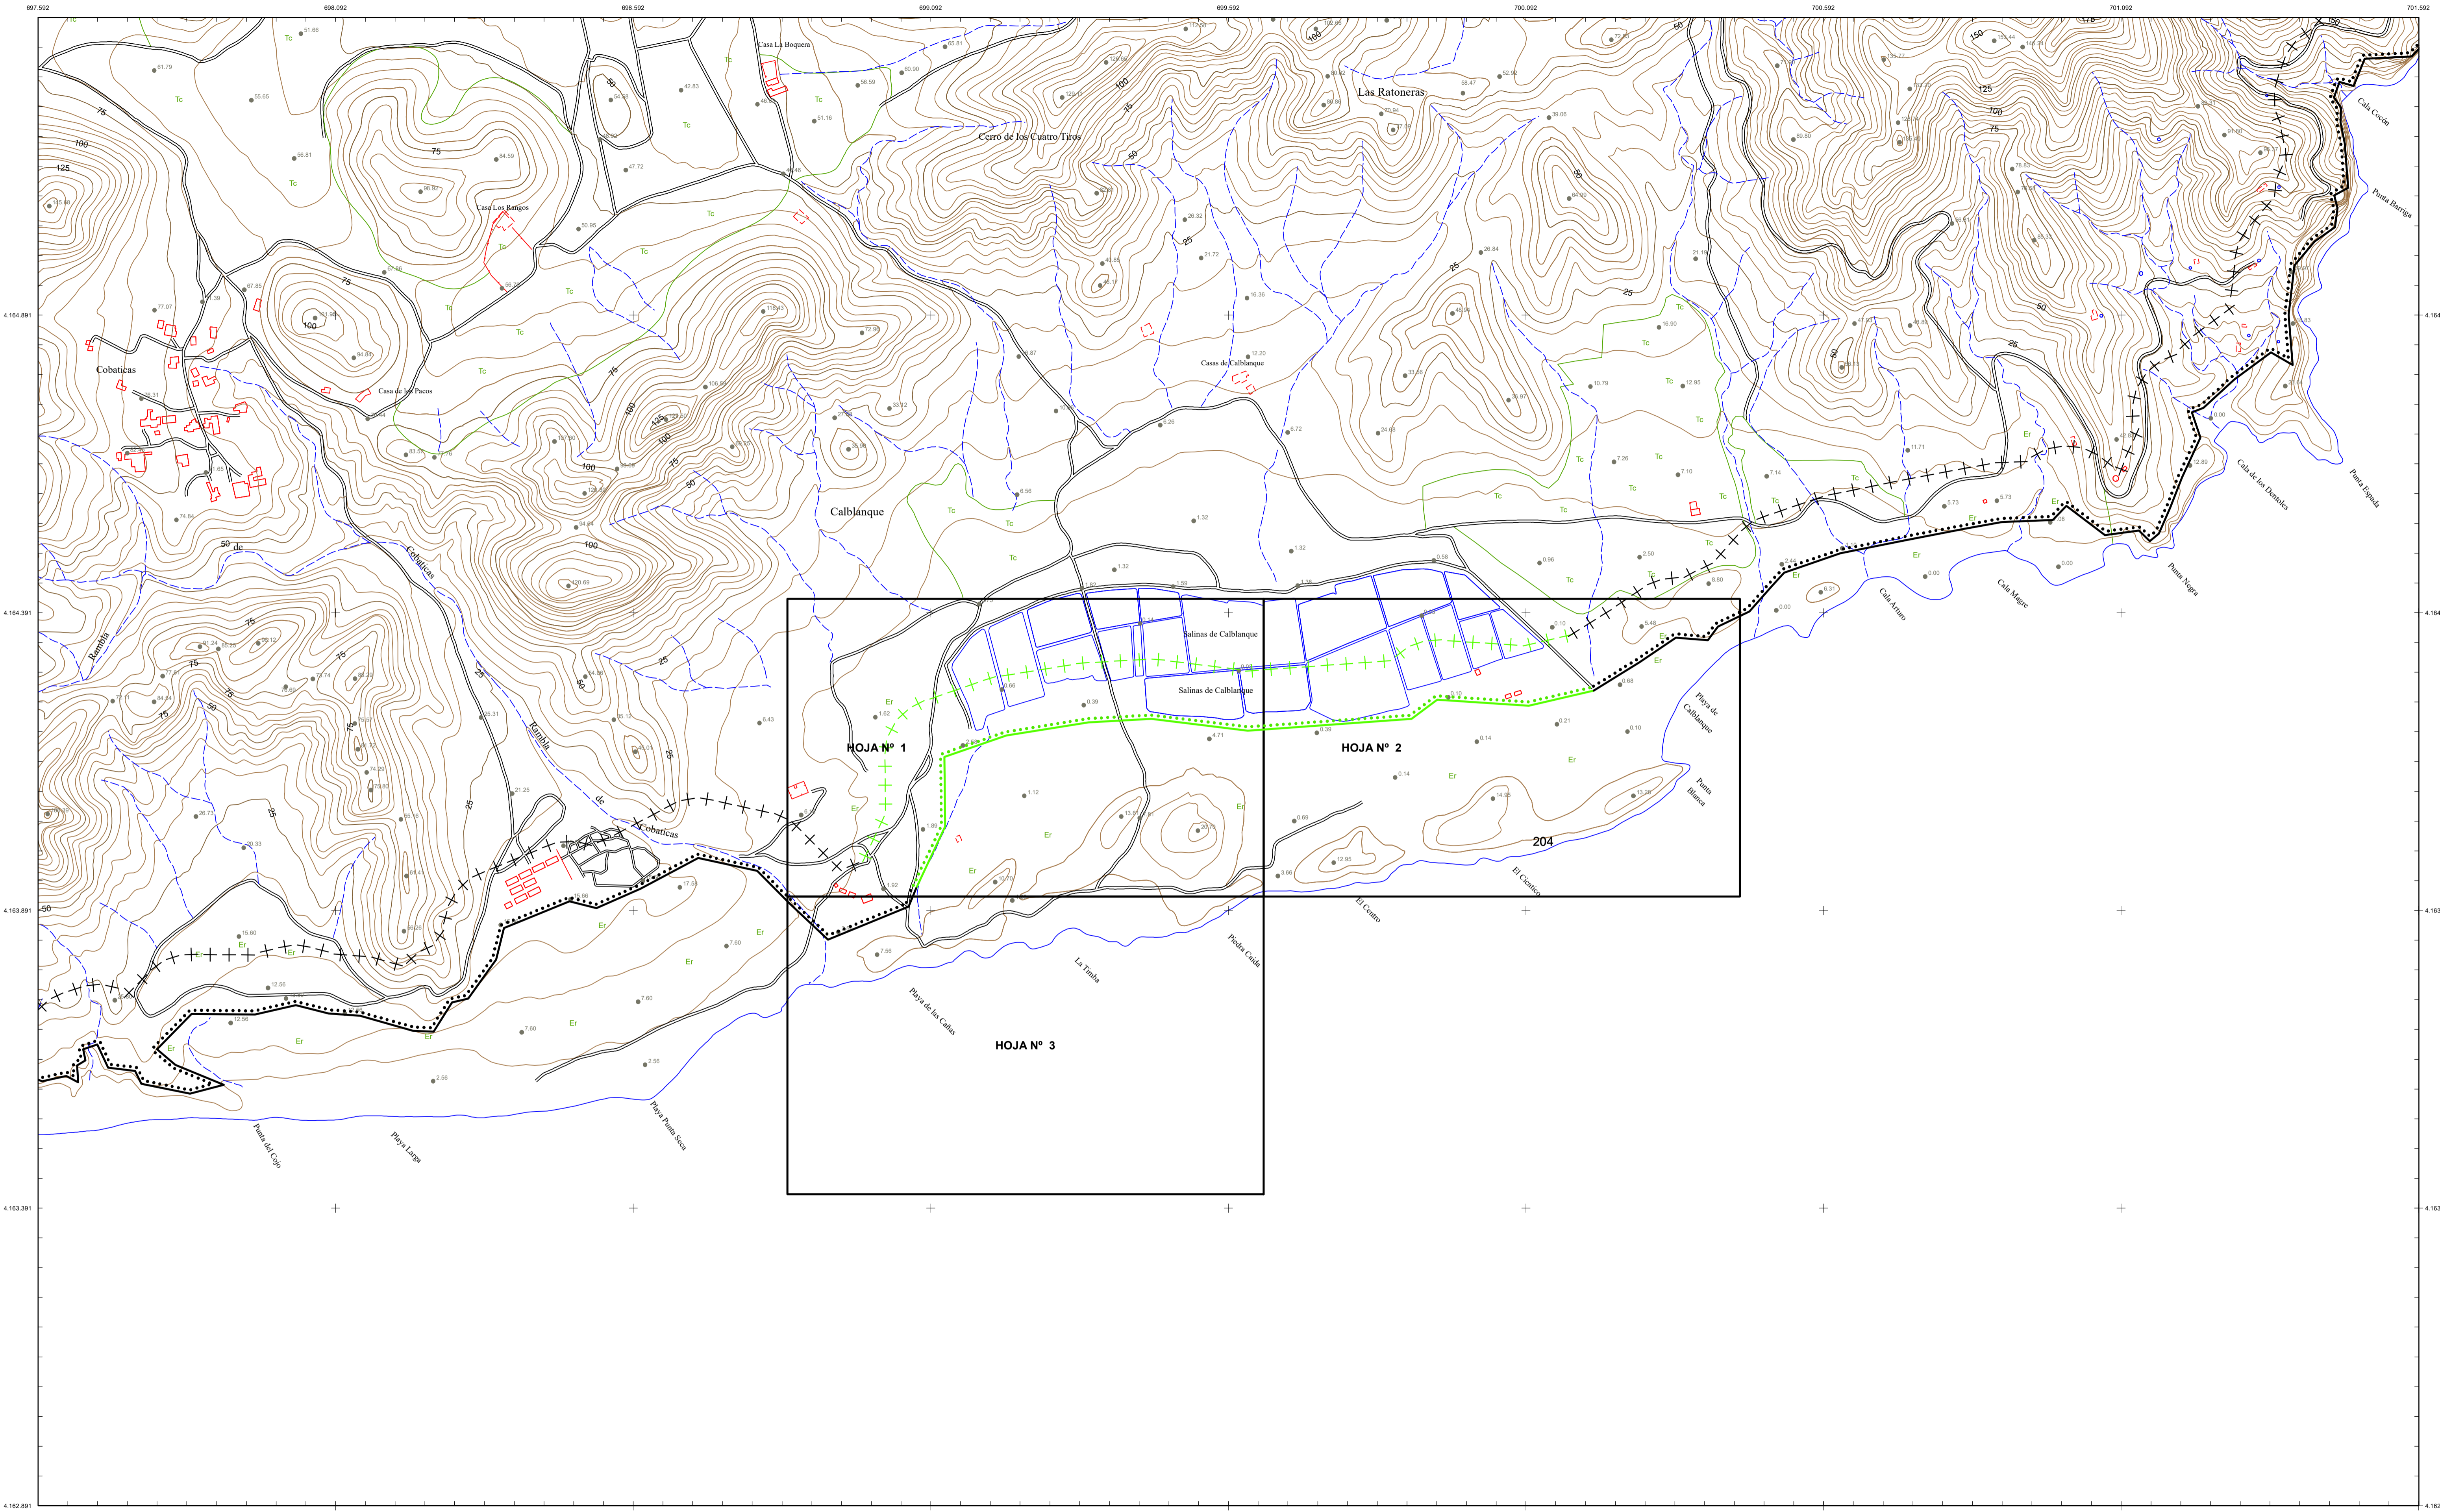

<p>INFORMACIÓN CARTOGRÁFICA</p> <p>SISTEMA GEODÉSICO DE REFERENCIA: ETRS89 SISTEMA DE REPRESENTACIÓN CARTOGRÁFICA: UTM HUSO 30 ORIGEN DE ALTITUDES: NIVEL MEDIO DEL MAR EN ALCANTE COORDENADAS U.T.M ETRS89 EN MARCO DE HOJA MAPA TOPOGRÁFICO REGIONAL SERIE E5</p>	<p>SIGNOS CONVENCIONALES PARTICULARES</p> <ul style="list-style-type: none">— Línea de cota CERVO— Límite interior de la ribera del mar— Línea de dominio público marítimo-terrestre— OTROS DESLINDES— Línea interior servidumbre de protección— Línea interior servidumbre de tránsito— DELIMITACIÓN USOS DEL SUELO— Línea de D.P.M.T. TRAMOS COLINDANTES— Línea SERV. DE PROTECCIÓN TRAMOS COLINDANTES	<p>SIGNOS CONVENCIONALES PARTICULARES</p> <ul style="list-style-type: none">⊗ Vértices deslindes de dominio público⊗ Vértices de ribera de mar⊗ OTROS VERTICES⊗ Vértice de deslinde inicio/final tramo⊗ Vértices bases de replanteo— Línea SERV. DE TRÁNSITO TRAMOS COLINDANTES- - - Límite ribera del mar tramos colindantes	<p>SIGNOS CONVENCIONALES GENERALES</p> <ul style="list-style-type: none">CarreteraPista de TierraCaminoSenda, vía pecuariaFerrocarril vía únicaFerrocarril vía dobleLímite de provinciaLímite de término municipalMuroTapiaAlambrada, cerca metálicaLímite de cultivoSotoRío, laguna, arroyo, vaguadaAcequia, canalDesmonte, escarpadoCurvas de nivelCurvas de presiónPunto acotado, AcuiculturaZona arbolada, árbol aislado, palmeraIsobatas	<p>ESCALA 1/5.000</p> <p>50 100 150 200 250 300 350 400 450 500 EQUIDISTANCIA 5 m.</p>	<p>CONSULTOR</p>
--	---	--	--	--	------------------

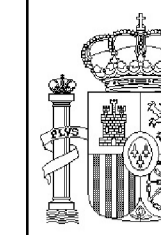

PLANO Nº 2	HOJA Nº 1 DE 2	PLANO POLIGONAL DE DESLINDE	REFERENCIA SERVICIO: DES01/22/30/0010	EXPEDIENTE OJUNA: DES01/22/30/0010
---------------	-------------------	--------------------------------	--	---------------------------------------

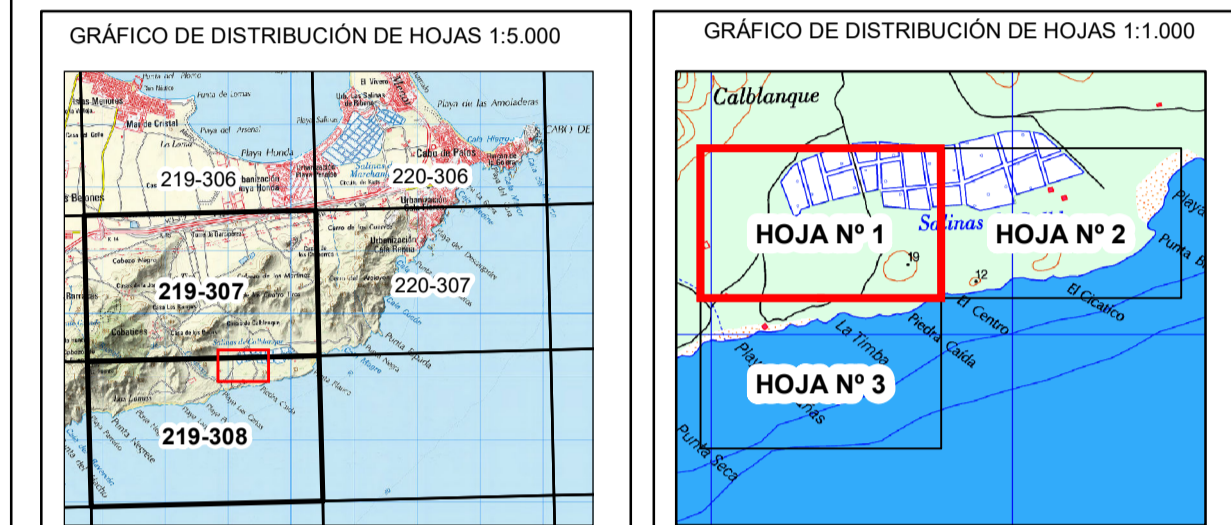

El Ingeniero Jefe de la Demarcación


Fdo: Daniel Caballero Quirantes

VERTICES DE LA POLIGONAL DE DESLINDE

VERTICES DE LA POLIGONAL DE RIBERA DE MAR

Num. X Y

Num. X Y

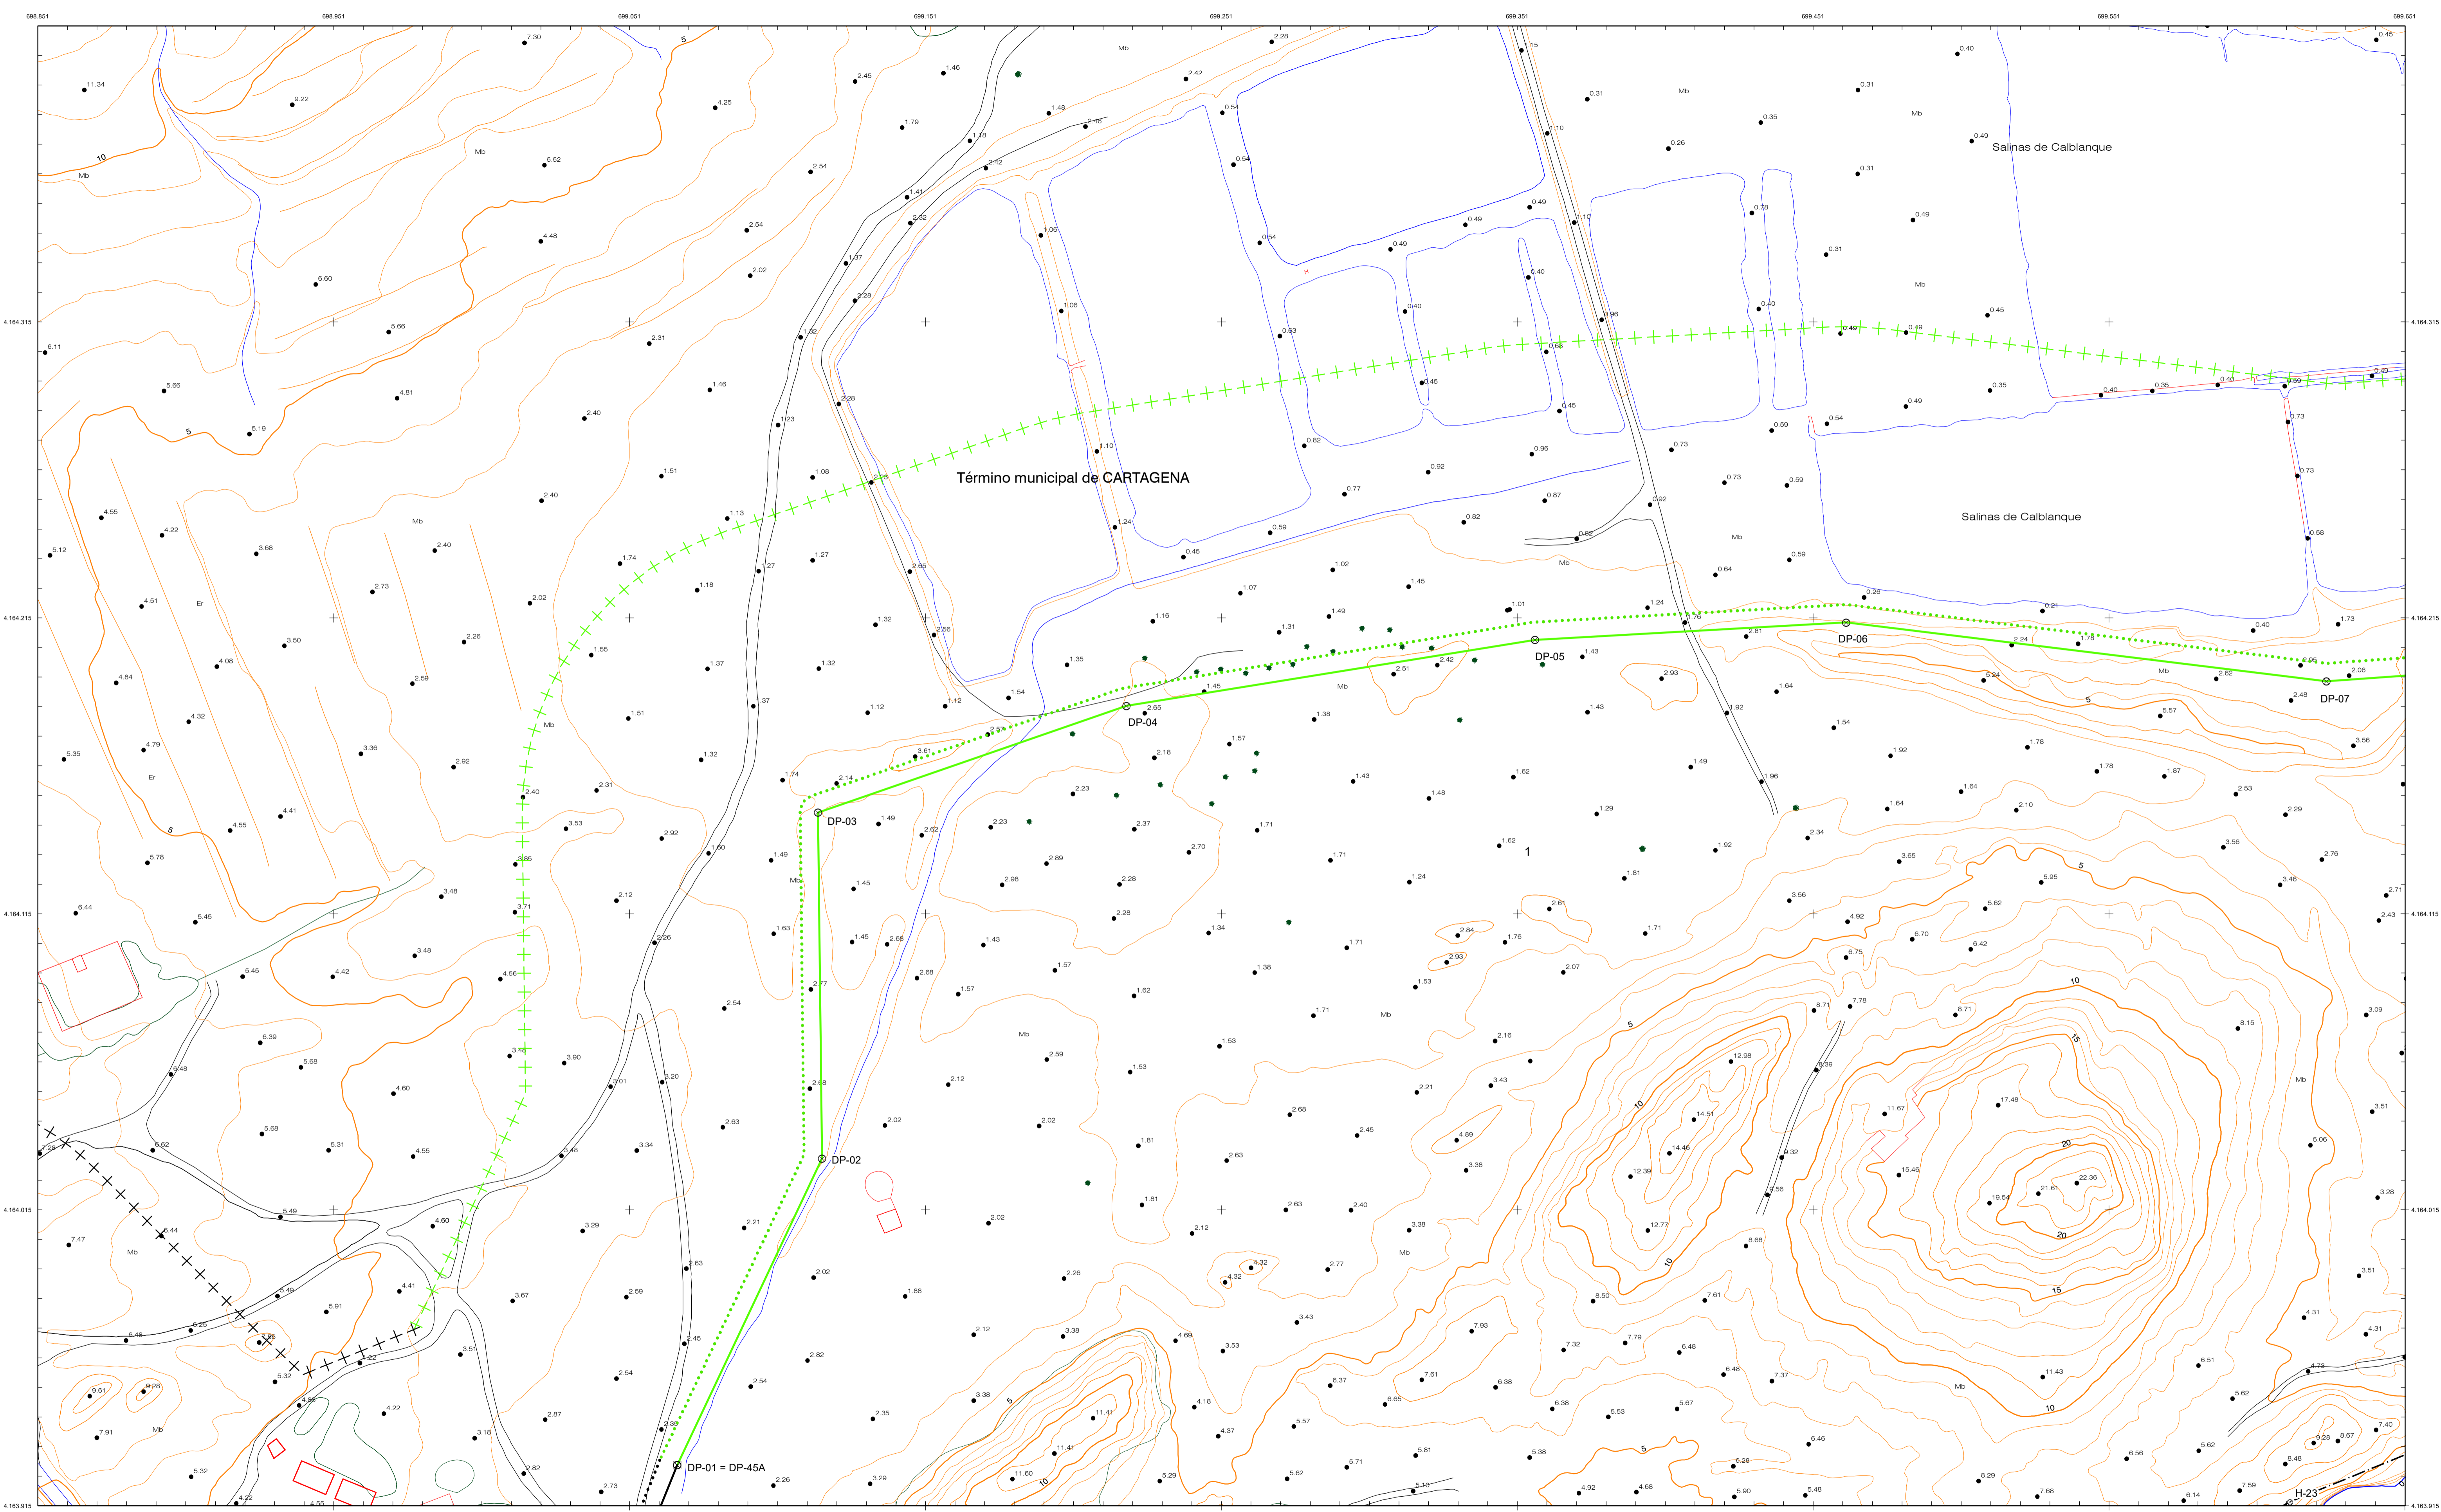

INFORMACIÓN CARTOGRÁFICA

SISTEMA GEODÉSICO DE REFERENCIA: ETRS89
SISTEMA DE REPRESENTACIÓN CARTOGRÁFICA: UTM HUSO 30
ORIGEN DE ALTITUDES: NIVEL MEDIO DEL MAR EN ALICANTE
COORDENADAS U.T.M. ETRS89 EN MARCO DE HOJA

VUELO FOTOGRAMÉTRICO REALIZADO EN 1989
AEROTRIANGULACIÓN PROPIA DE ESTE LEVANTAMIENTO
APOYO EN CAMPO REALIZADO EN 2008
RESTITUCIÓN Y EDICIÓN REALIZADO EN 2008

SIGNOS CONVENCIONALES PARTICULARES

- LÍNEA DE COTA CERVO
- LÍMITE INTERIOR DE LA RIBERA DEL MAR
- LÍNEA DE DOMINIO PÚBLICO MARÍTIMO-TERRESTRE
- OTROS DESLINDES
- LÍNEA INTERIOR SERVIDUMBRE DE PROTECCIÓN
- LÍNEA INTERIOR SERVIDUMBRE DE TRÁNSITO
- DELIMITACIÓN USOS DEL SUELO
- LÍNEA DE D.P.M.T. TRAMOS COLINDANTES
- LÍNEA SERV. DE PROTECCIÓN TRAMOS COLINDANTES
- VERTICES DESLINDES DE DOMINIO PÚBLICO
- VERTICES DE RIBERA DE MAR
- OTROS VERTICES
- VERTICE DE DESLINDE INICIO/FINAL TRAMO
- VERTICES BASES DE REPLANTEO
- LÍNEA SERV. DE TRÁNSITO TRAMOS COLINDANTES
- LÍMITE RIBERA DEL MAR TRAMOS COLINDANTES

SIGNOS CONVENCIONALES GENERALES

- Carretera
- Pista de Tierra
- Camino
- Senda, vía pecuaria
- Ferrocarril vía única
- Ferrocarril vía doble
- Límite de provincia
- Límite de término municipal
- Muro
- Tapia
- Alambrada, cerca metálica
- Límite de cultivo
- Soto
- Río, laguna, arroyo, vauagada
- Acequia, canal
- Desmonte, escarpado
- Curvas de nivel
- Curvas de presión
- Punto acotado, Acuicultura
- Zona arbolada, árbol aislado, palmera
- Isobatas

ESCALA 1/1.000

10 20 30 40 50 60 70 80 90 100 EQUIDISTANCIA 1m.

CONSULTOR

Tragsatec
Grupo Tragsa

PLANO Nº 2	HOJA Nº 2 DE 2	PLANO POLIGONAL DE DESLINDE	REFERENCIA SERVICIO: DES01/22/30/0010	EXPEDIENTE OMA: DES01/22/30/0010
---------------	-------------------	--------------------------------	--	-------------------------------------

GRÁFICO DE DISTRIBUCIÓN DE HOJAS 1:5.000


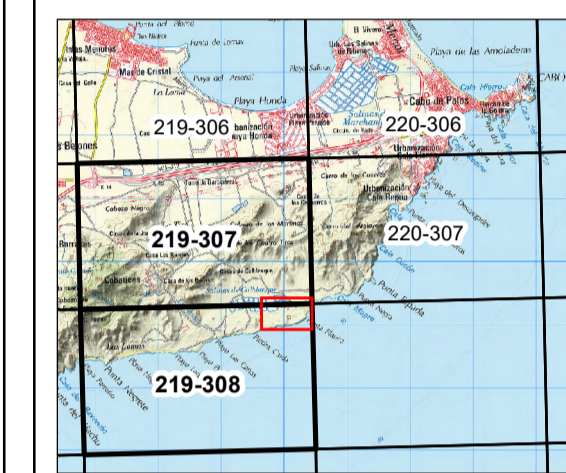


GRÁFICO DE DISTRIBUCIÓN DE HOJAS 1:1.000

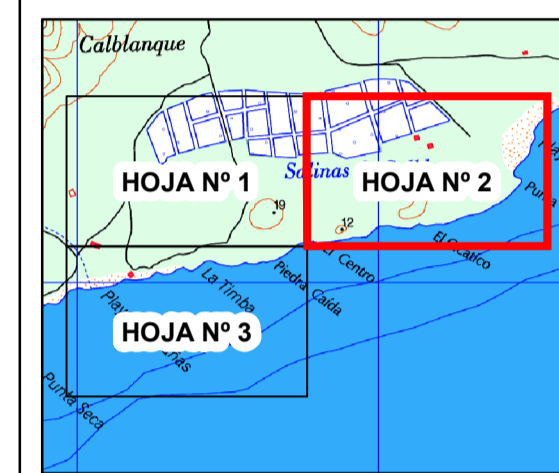

El Ingeniero Jefe de la Demarcación


Fdo: Daniel Caballero Quirantes

VERTICES DE LA POLIGONAL DE DESLINDE

VERTICES DE LA POLIGONAL DE RIBERA DE MAR

Num. X Y

Num. X Y

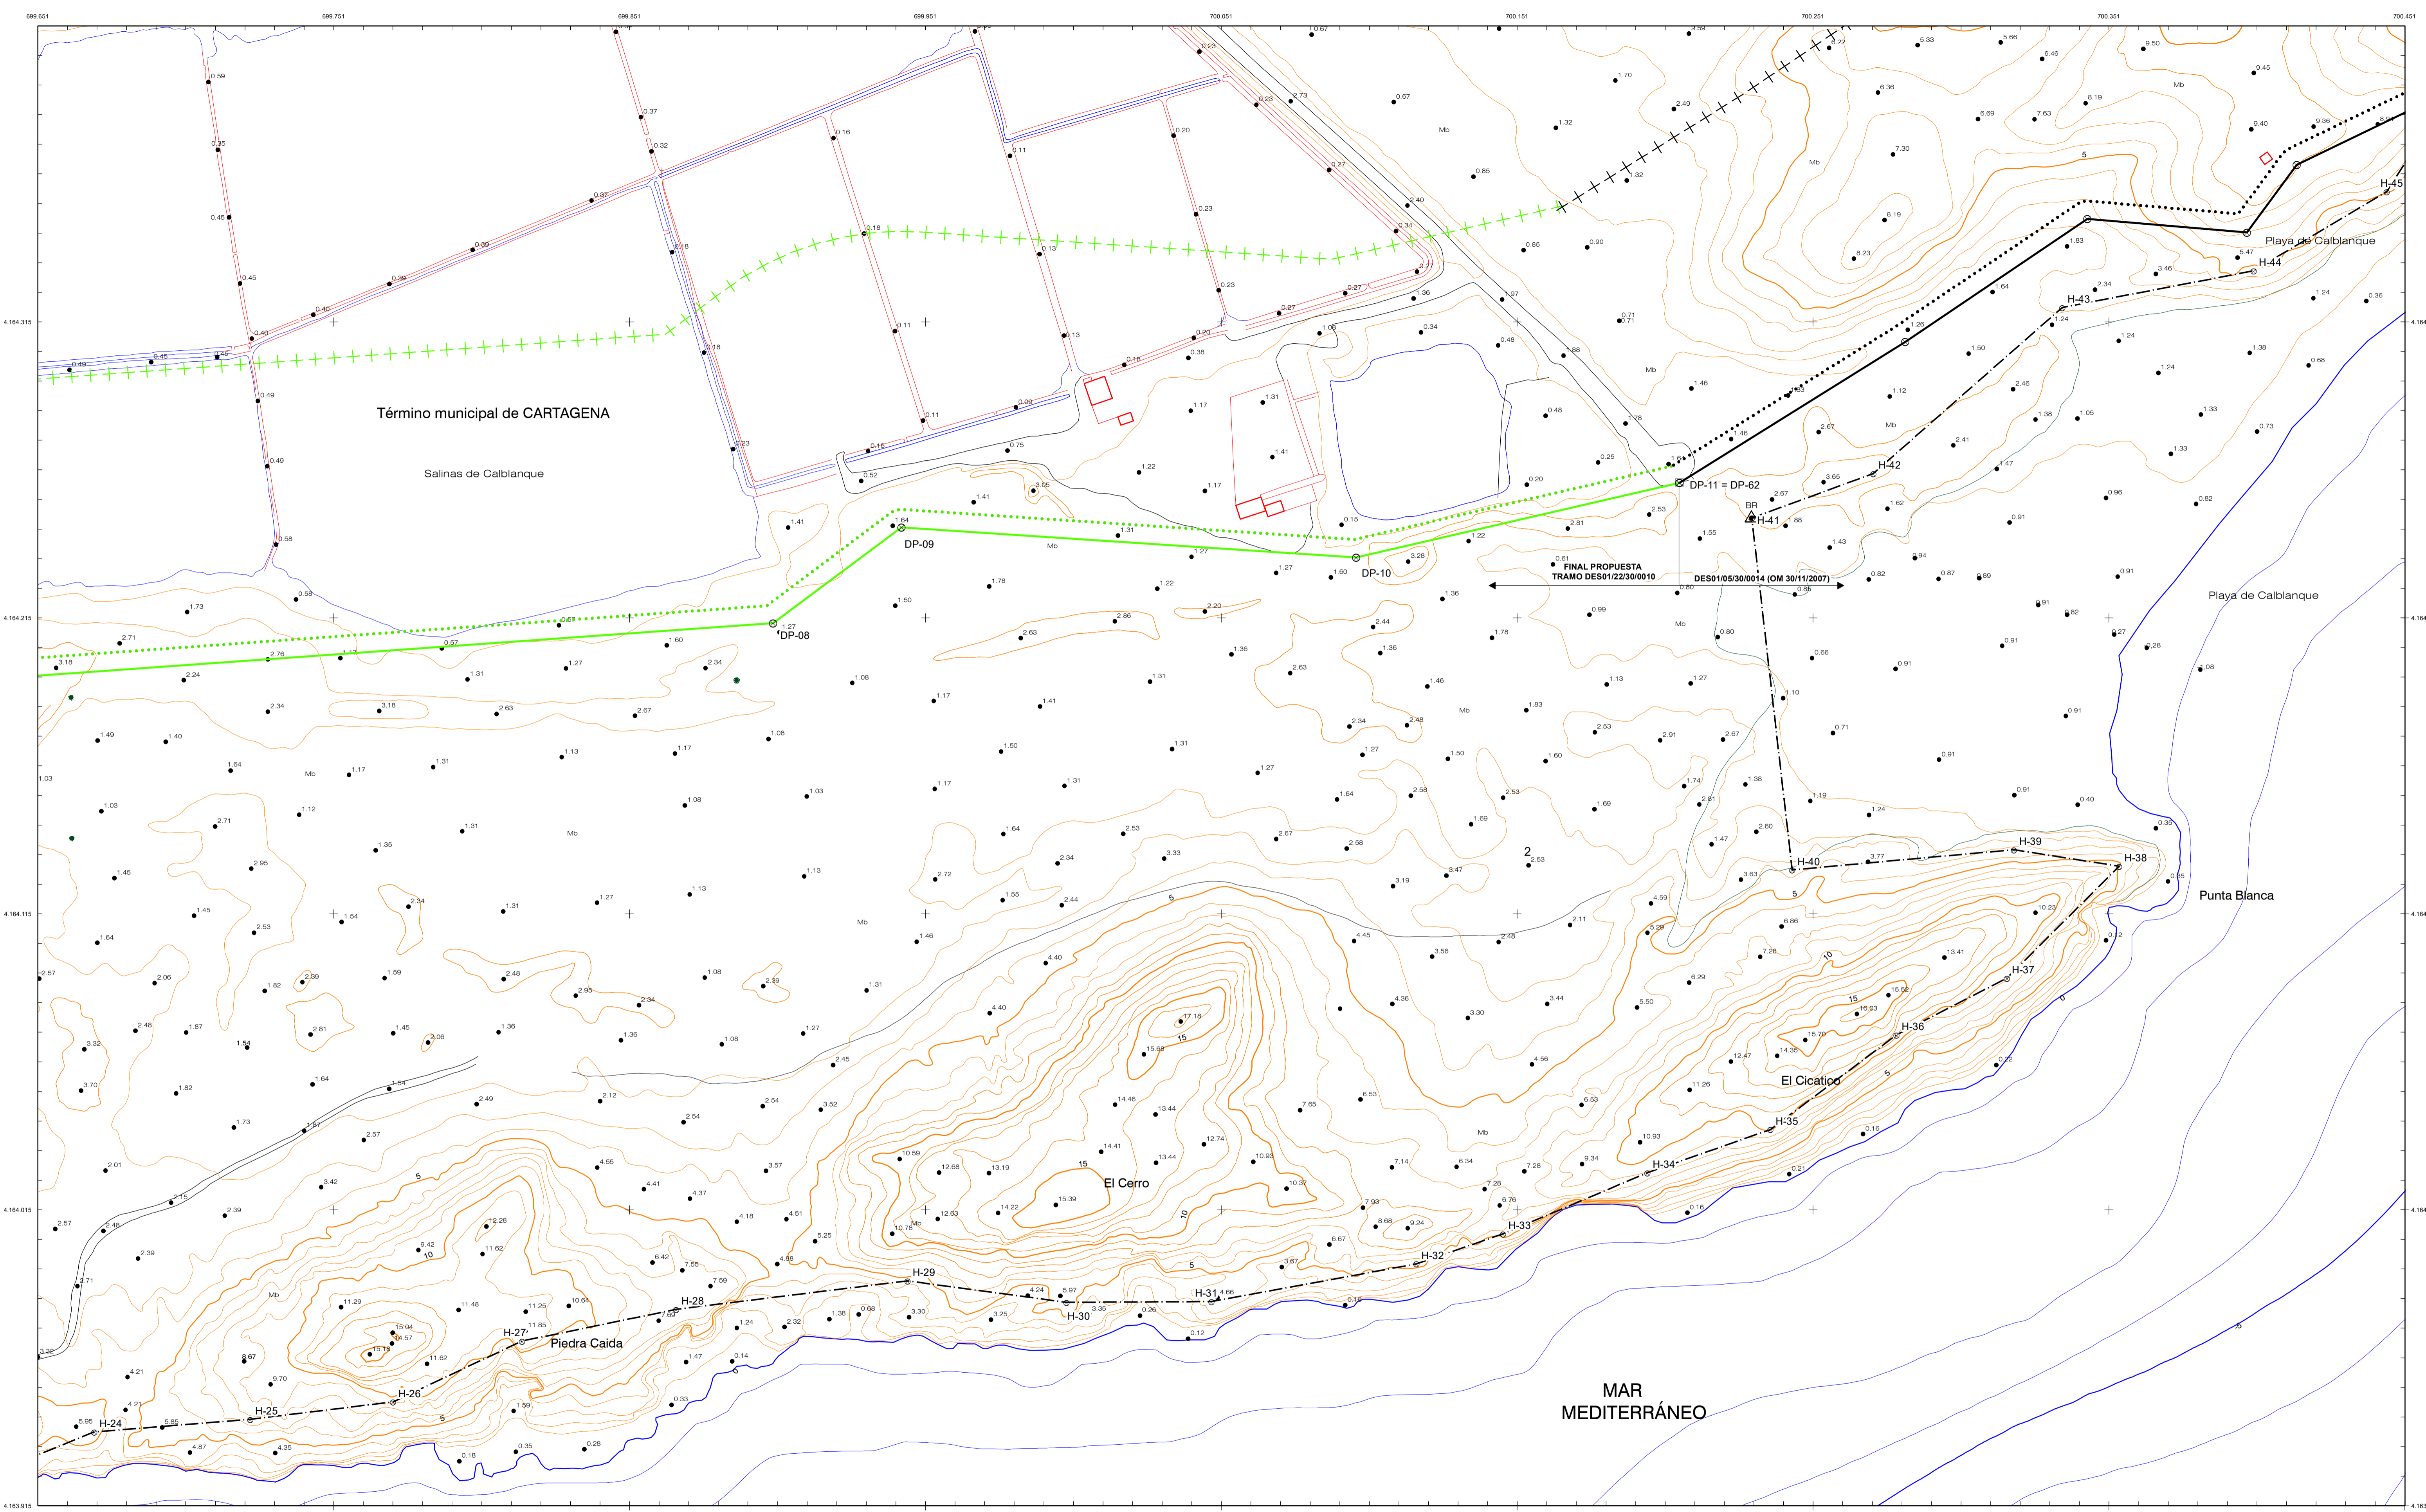

INFORMACIÓN CARTOGRÁFICA

SISTEMA GEODÉSICO DE REFERENCIA: ETRS89
AEROTRIANGULACIÓN PROPIA DE ESTE LEVANTAMIENTO
ORIGEN DE ALTITUDES: NIVEL MEDIO DEL MAR EN ALICANTE
COORDENADAS U.T.M. ETRS89 EN MARCO DE HOJA

VUELO FOTOGRAMÉTRICO REALIZADO EN 1989
APOYO EN CAMPO REALIZADO EN 2008
RESTITUCIÓN Y EDICIÓN REALIZADO EN 2008

SIGNOS CONVENCIONALES PARTICULARES

— LÍNEA DE COTA CERRO
--- LÍMITE INTERIOR DE LA RIBERA DEL MAR
--- LÍNEA DE DOMINIO PÚBLICO MARÍTIMO-TERRESTRE
- - - OTROS DESLINDES
+ + + LÍNEA INTERIOR SERVIDUMBRE DE PROTECCIÓN
+ + + LÍNEA INTERIOR SERVIDUMBRE DE TRÁNSITO
+ + + DELIMITACIÓN USOS DEL SUELO
+ + + LÍNEA DE D.P.M.T. TRAMOS COLINDANTES
+ + + LÍNEA SERV. DE PROTECCIÓN TRAMOS COLINDANTES

⊙ VERTICES DESLINDES DE DOMINIO PÚBLICO
⊙ VERTICES DE RIBERA DE MAR
⊙ OTROS VERTICES
⊙ VERTICE DE DESLINDE INICIO/FINAL TRAMO
⊙ VERTICES BASES DE REPLANTEO
..... LÍNEA SERV. DE TRÁNSITO TRAMOS COLINDANTES
- - - LÍMITE RIBERA DEL MAR TRAMOS COLINDANTES

SIGNOS CONVENCIONALES GENERALES

Carretera
Pista de Tierra
Camino
Senda, vía pecuaria
Ferrocarril vía única
Ferrocarril vía doble
Límite de provincia
Límite de término municipal

Muro
Tapia
Alambrada, cerca metálica
Límite de cultivo
Soto
Río, laguna, arroyo, vaugada
Acequia, canal
Desmonte, escarpado

Curvas de nivel
Curvas de presión
Punto acotado, Acuicultura
Zona arbolada, árbol aislado, palmera
Isobatas


ESCALA 1/1.000

0 10 20 30 40 50 60 70 80 90 100 EQUIDISTANCIA 1m.

CONSULTOR

Tragsatec
Grupo Tragsa


PLANO Nº 2	HOJA Nº 3 DE 2	PLANO POLIGONAL DE DESLINDE	REFERENCIA SERVICIO: DES01/22/30/0010	EXPEDIENTE OJUNA: DES01/22/30/0010
---------------	-------------------	--------------------------------	--	---------------------------------------

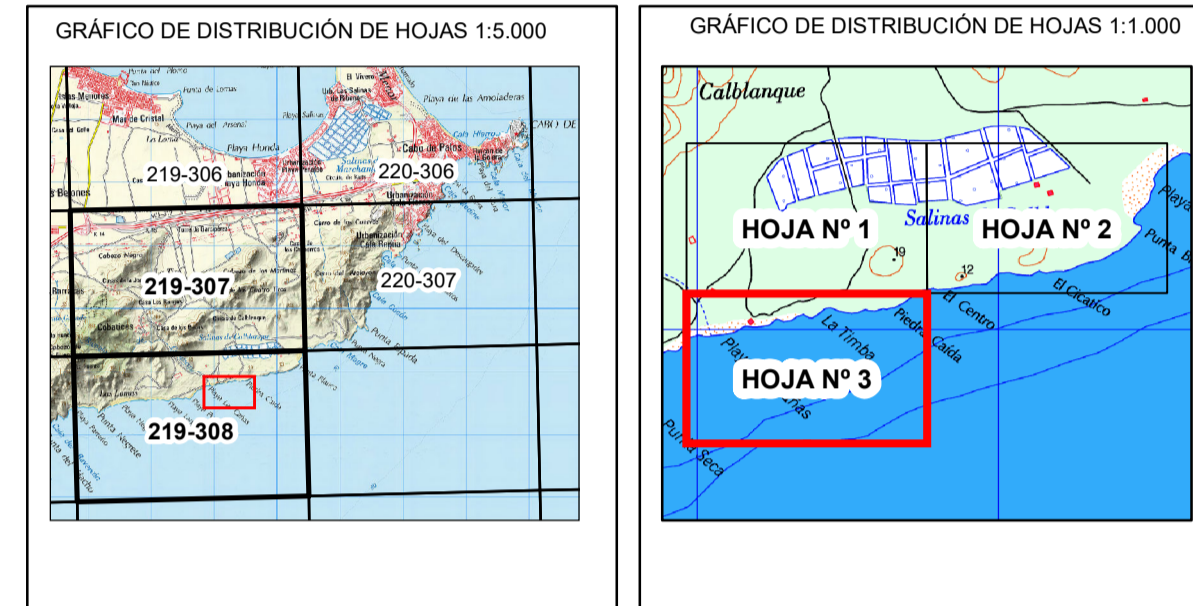

El Ingeniero Jefe de la Demarcación

Fdo: Daniel Caballero Quirantes

VERTICES DE LA POLIGONAL DE DESLINDE		VERTICES DE LA POLIGONAL DE RIBERA DE MAR			
Num	X	Y	Num	X	Y

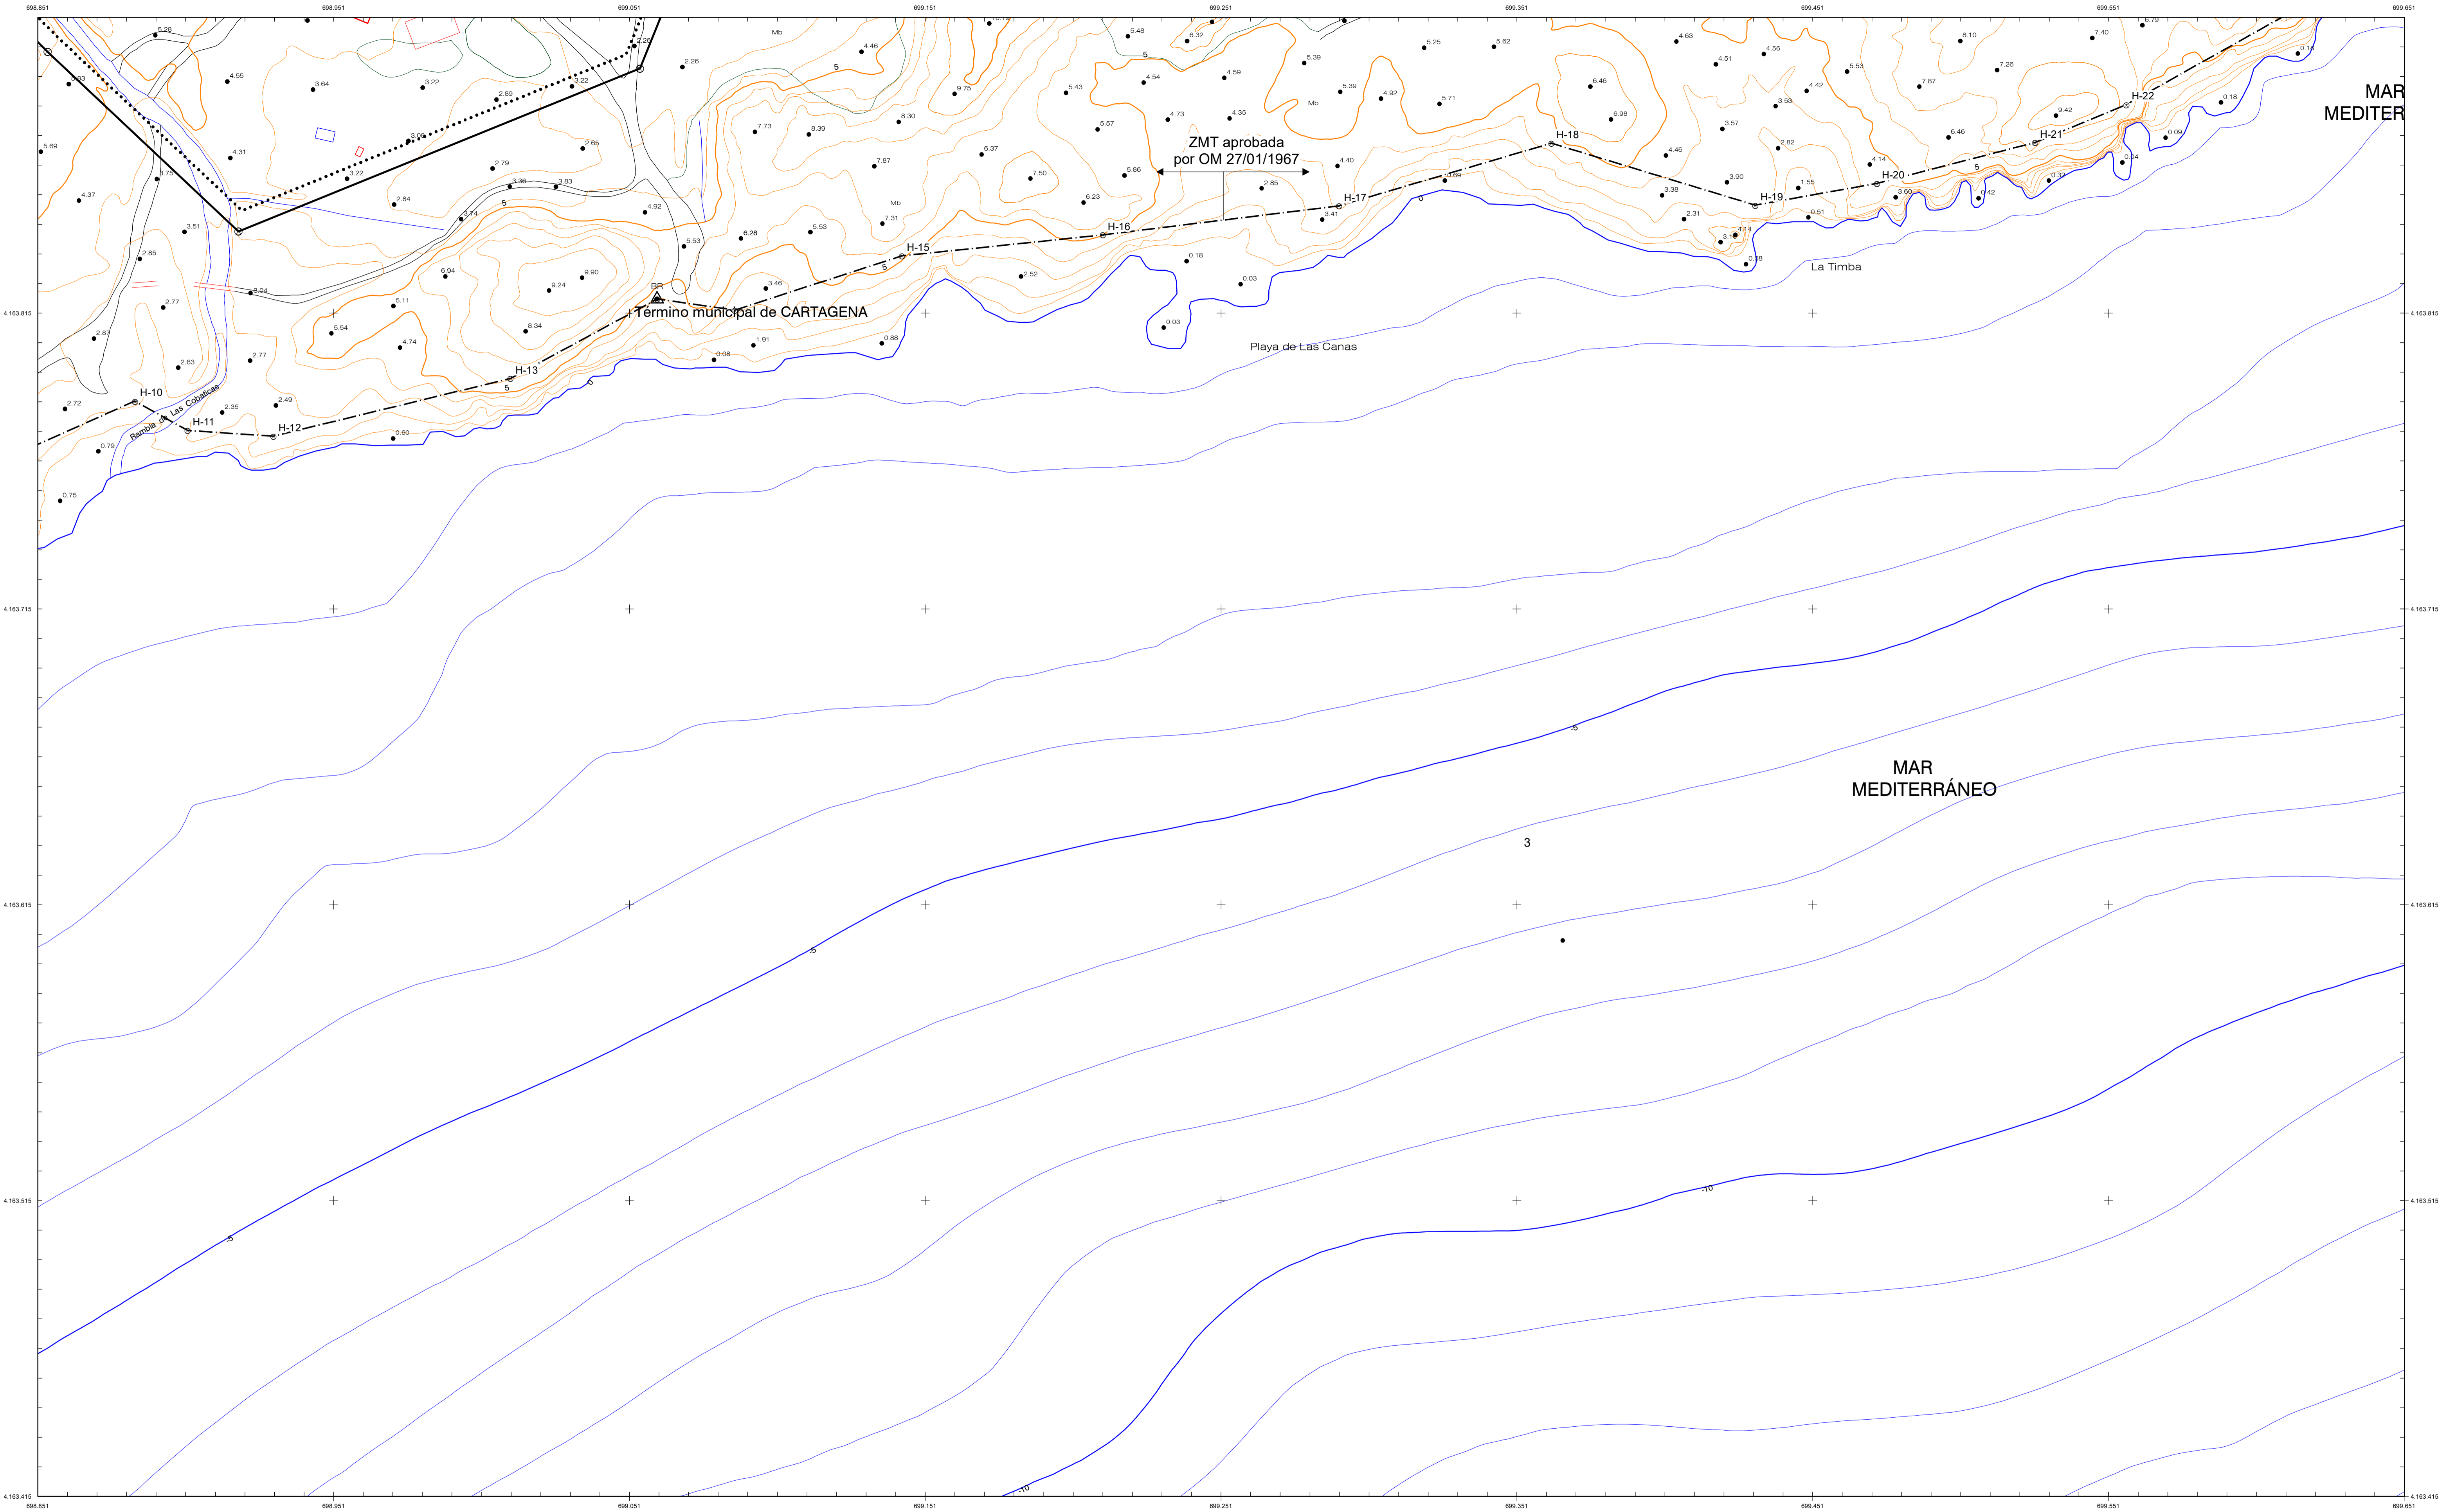

INFORMACIÓN CARTOGRÁFICA


SISTEMA GEODÉSICO DE REFERENCIA: ETRS89	VUELO FOTOGRAMÉTRICO REALIZADO EN 1989
SISTEMA DE REPRESENTACIÓN CARTOGRÁFICA: UTM HUSO 30	AEROTRIANGULACIÓN PROPIA DE ESTE LEVANTAMIENTO
ORIGEN DE ALTITUDES: NIVEL MEDIO DEL MAR EN ALICANTE	APOYO EN CAMPO REALIZADO EN 2008
COORDENADAS U.T.M. ETRS89 EN MARCO DE HOJA	RESTITUCIÓN Y EDICIÓN REALIZADO EN 2008

SIGNOS CONVENCIONALES PARTICULARES


— LINEA DE COTA CERVO	⊗ VÉRTICES DESLINDES DE DOMINIO PÚBLICO
- - - LINEA INTERIOR DE LA RIBERA DEL MAR	⊗ ^{RM} VÉRTICES DE RIBERA DE MAR
- - - LINEA DE DOMINIO PÚBLICO MARÍTIMO-TERRESTRE	⊗ OTROS VÉRTICES
⋯ OTROS DESLINDES	⊗ VÉRTICE DE DESLINDE INICIO/FINAL TRAMO
+++ LINEA INTERIOR SERVIDUMBRE DE PROTECCIÓN	△ VÉRTICES BASES DE REPLANTEO
⋯ LINEA INTERIOR SERVIDUMBRE DE TRÁNSITO	••••• LINEA SERV. DE TRÁNSITO TRAMOS COLINDANTES
—+— DELIMITACIÓN USOS DEL SUELO	- - - LINEA SERV. DE PROTECCIÓN TRAMOS COLINDANTES
—+— LINEA DE D.P.M.T. TRAMOS COLINDANTES	
+ + + LINEA SERV. DE PROTECCIÓN TRAMOS COLINDANTES	

SIGNOS CONVENCIONALES GENERALES

Carretera	Muro	Curvas de nivel
Pista de Tierra	Tapia	Curvas de presión
Camino	Alambrada, cerca metálica	Punto acotado, Acuicultura
Senda, vía pecuaria	Linde de cultivo	Zona arbolada, árbol aislado, palmera
Ferrocarril vía única	Soto	Isobatas
Ferrocarril vía doble	Río, laguna, arroyo, vaguada	
Limite de provincia	Acequia, canal	
Limite de término municipal	Desmonte, escarpado	

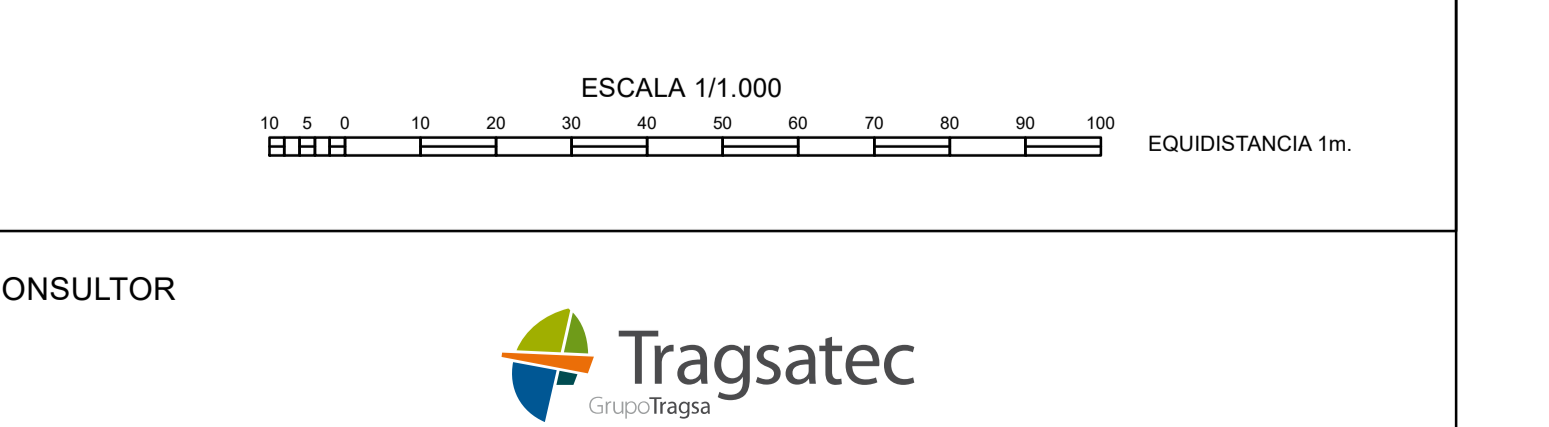


PLANO Nº 2	HOJA Nº 1 DE 2	PLANO CATASTRO	REFERENCIA SERVICIO: DES01/22/30/0010	EXPEDIENTE OJUNA: DES01/22/30/0010
----------------------	--------------------------	-------------------	--	---------------------------------------

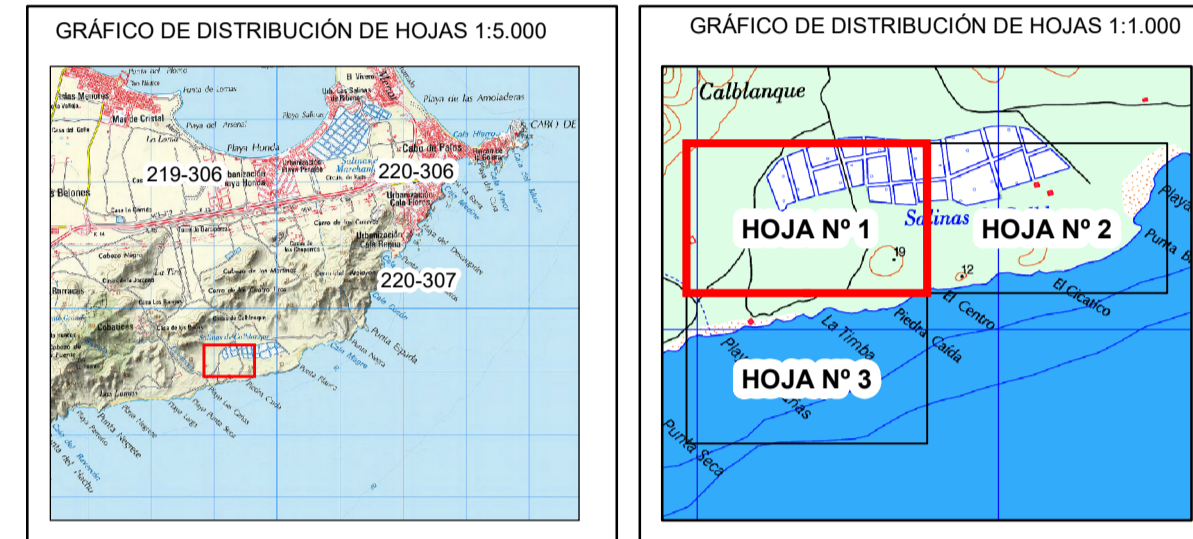

El Ingeniero Jefe de la Demarcación

Fdo: Daniel Caballero Quirantes


VERTICES DE LA POLIGONAL DE DESLINDE			VERTICES DE LA POLIGONAL DE RIBERA DE MAR		
Num	X	Y	Num	X	Y

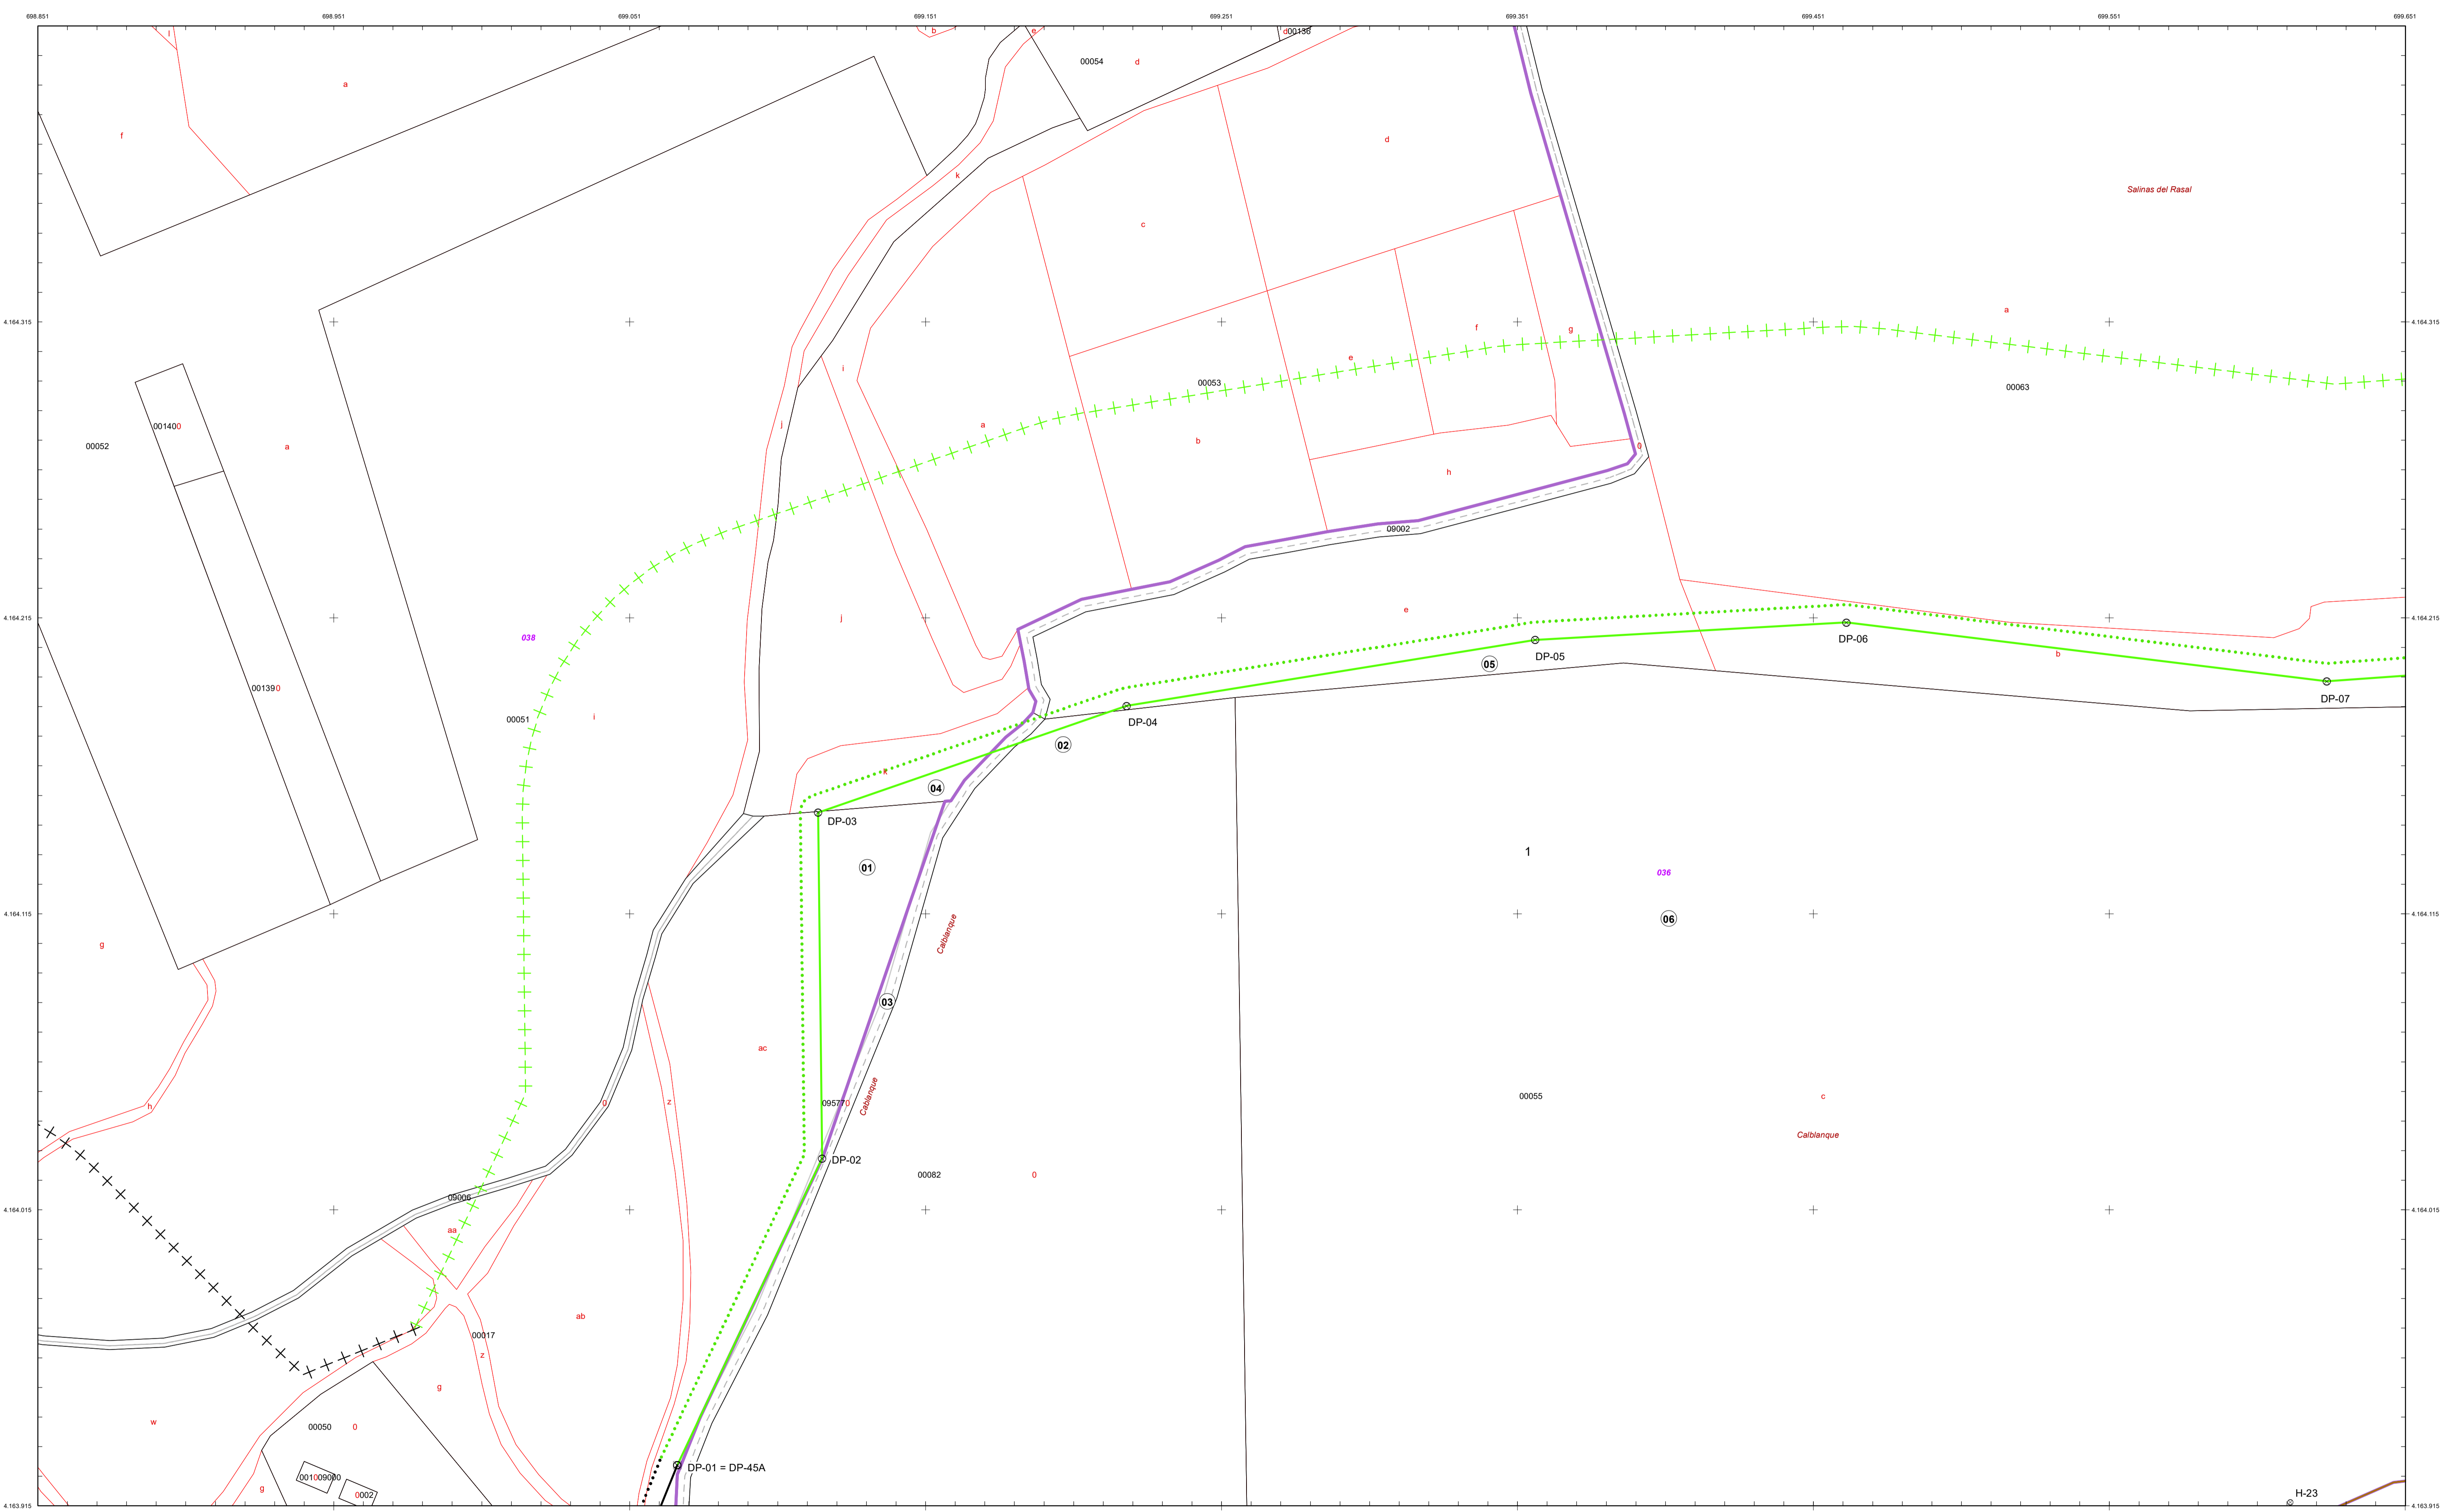

INFORMACIÓN CARTOGRÁFICA SISTEMA GEODÉSICO DE REFERENCIA: ETRS89 SISTEMA DE REPRESENTACIÓN CARTOGRÁFICA: UTM HUSO 30 ORIGEN DE ALTITUDES: NIVEL MEDIO DEL MAR EN ALICANTE COORDENADAS U.T.M ETRS89 EN MARCO DE HOJA	SIGNOS CONVENCIONALES PARTICULARES <ul style="list-style-type: none"> LÍNEA DE COTA CERO LÍMITE INTERIOR DE LA RIBERA DEL MAR LÍNEA DE DOMINIO PÚBLICO MARÍTIMO-TERRESTRE OTROS DESLINES LÍNEA INTERIOR SERVIDUMBRE DE PROTECCIÓN LÍNEA INTERIOR SERVIDUMBRE DE TRÁNSITO DELIMITACIÓN USOS DEL SUELO LÍNEA DE D.P.M.T. TRAMOS COLINDANTES LÍNEA SERV. DE PROTECCIÓN TRAMOS COLINDANTES 	<ul style="list-style-type: none"> VERTICES DESLINES DE DOMINIO PÚBLICO VERTICES DE RIBERA DE MAR OTROS VERTICES VERTICE DE DESLINDE INICIO/FINAL TRAMO VERTICES BASES DE REPLANTEO LÍNEA SERV. DE TRÁNSITO TRAMOS COLINDANTES LÍMITE RIBERA DEL MAR TRAMOS COLINDANTES 	<ul style="list-style-type: none"> LÍMITES ADMINISTRATIVOS LÍMITE SUELO URBANO MANZANA / POLÍGONO PARCELA CONSTRUCCIÓN/SUBPARCELA MOBILIARIO URBANO HIDROLOGÍA ZONA VERDE 	<ul style="list-style-type: none"> PARCELAS RÚSTICAS CONSTRUCCIÓN SOBRE RASANTE CONSTRUCCIÓN BAJO RASANTE SOLARES Y PATIOS JARDINES Y ZONAS DEPORTIVAS PISCINAS Y ESTANQUES PARCELAS RÚSTICAS URBANIZABLES 	<p> 016 POLIGONO 93985 MANZANA 15 PARCELA URBANA 33 PARCELA RÚSTICA - I+VII CONSTRUCCIONES a, b, c SUBPARCELAS 5A Nº DE POLICIA (22) PARCELA DESLINDE </p>	<p>ESCALA 1/1.000</p> <p>10 20 30 40 50 60 70 80 90 100 EQUIDISTANCIA 1m.</p> <p>CONSULTOR</p> <p> Tragsatec Grupo Tragsa</p>
--	--	---	---	--	---	--

DIRECCIÓN GENERAL DE LA COSTA Y EL MAR
Demarcación de Costas en Murcia
DESLINDE DEL DOMINIO PÚBLICO MARÍTIMO TERRESTRE
TRAMO:
SALINAS DEL RASALL
PROPUESTA DE DELIMITACIÓN
TÉRMINO MUNICIPAL DE CARTAGENA


PLANO Nº 2	HOJA Nº 2 DE 2	PLANO CATASTRO	REFERENCIA SERVICIO: DES01/22/30/0010	EXPEDIENTE OJUNA: DES01/22/30/0010
---------------	-------------------	-------------------	--	---------------------------------------

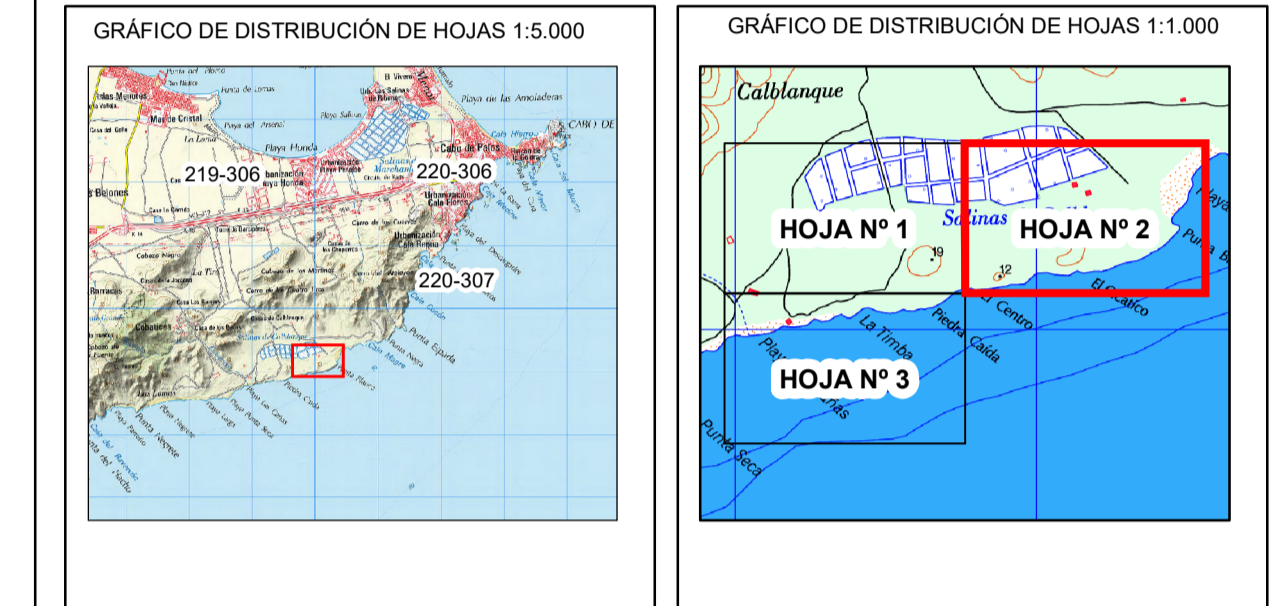

El Ingeniero Jefe de la Demarcación

Fdo: Daniel Caballero Quirantes


VERTICES DE LA POLIGONAL DE DESLINDE			VERTICES DE LA POLIGONAL DE RIBERA DE MAR		
Num	X	Y	Num	X	Y

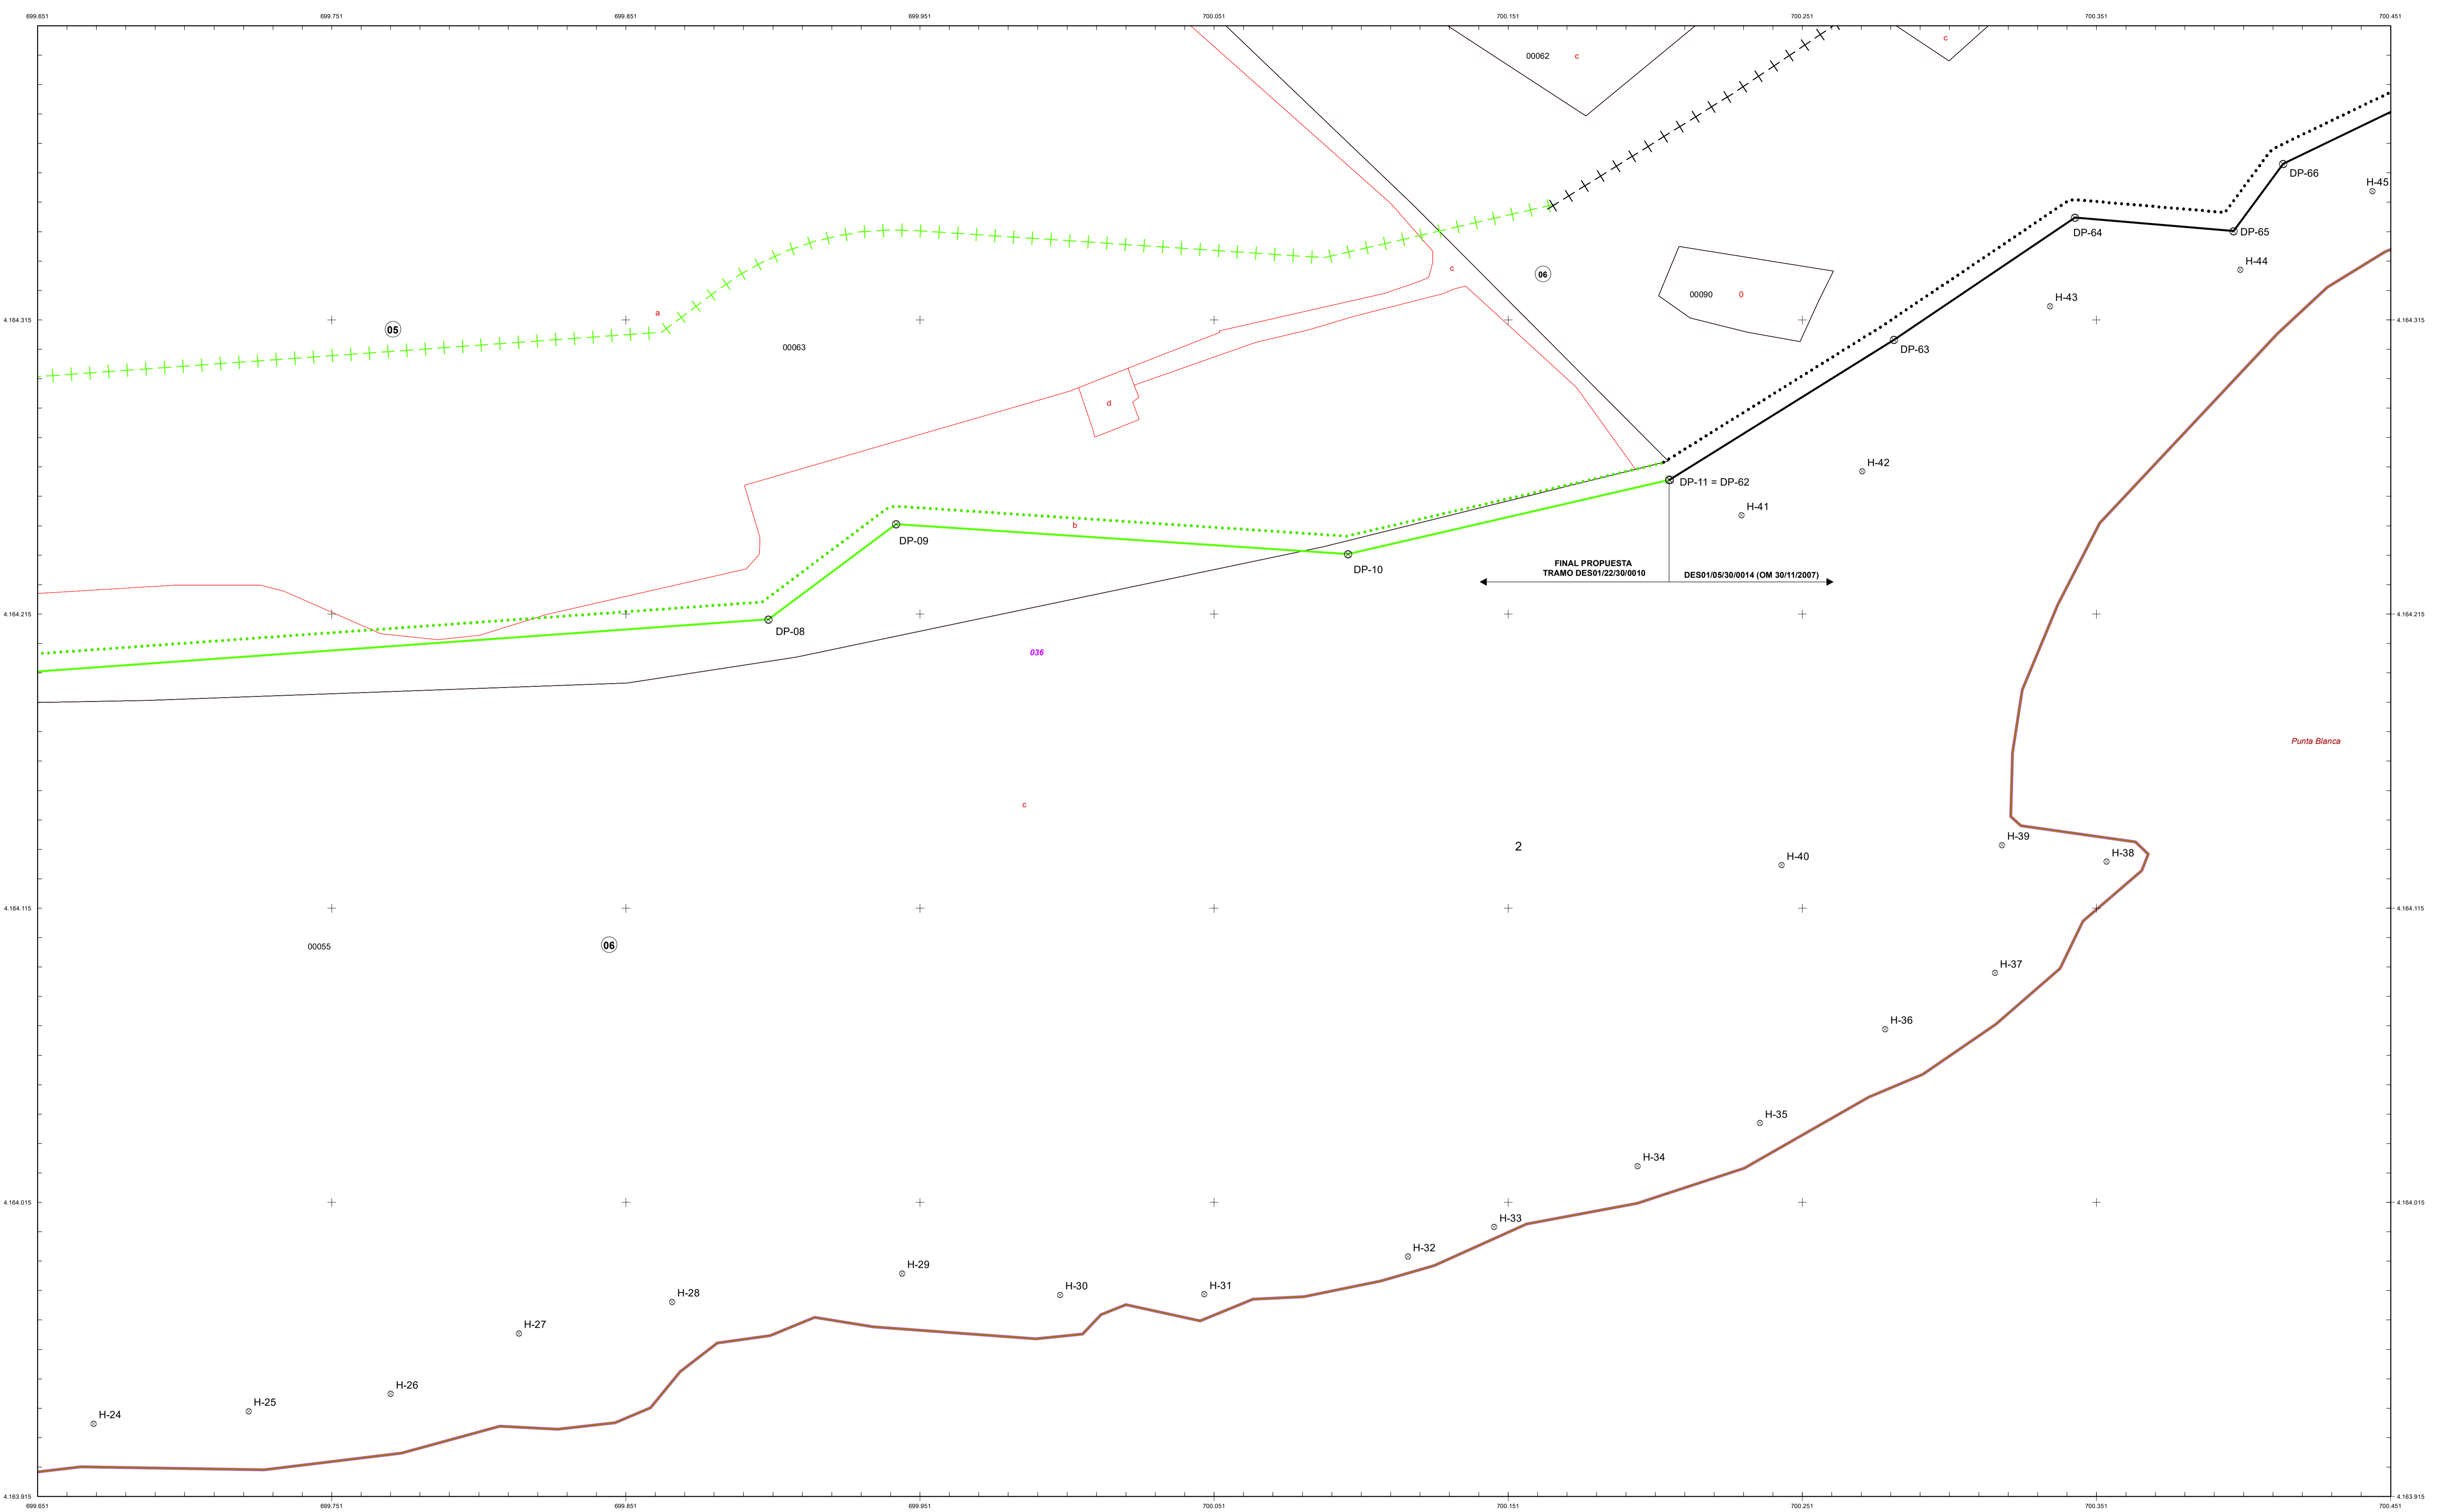

INFORMACIÓN CARTOGRÁFICA SISTEMA GEODÉSICO DE REFERENCIA: ETRS89 SISTEMA DE REPRESENTACIÓN CARTOGRÁFICA: UTM HUSO 30 ORIGEN DE ALTITUDES: NIVEL MEDIO DEL MAR EN ALICANTE COORDENADAS U.T.M. ETRS89 EN MARCO DE HOJA	SIGNOS CONVENCIONALES PARTICULARES + + + + + LÍNEA DE COTA CERRO --- LÍMITE INTERIOR DE LA RIBERA DEL MAR --- LÍNEA DE DOMINIO PÚBLICO MARÍTIMO-TERRESTRE - - - OTROS DESLINDES + + + + + LÍNEA INTERIOR SERVIDUMBRE DE PROTECCIÓN - - - LÍNEA INTERIOR SERVIDUMBRE DE TRÁNSITO + + + DELIMITACIÓN USOS DEL SUELO --- LÍNEA DE D.P.M.T. TRAMOS COLINDANTES + + + LÍNEA SERV. DE PROTECCIÓN TRAMOS COLINDANTES	○ VERTICES DESLINDES DE DOMINIO PÚBLICO ○ TM VERTICES DE RIBERA DE MAR ○ OTROS VERTICES ○ VERTICE DE DESLINDE INICIO/FINAL TRAMO △ VERTICES BASES DE REPLANTEO LÍNEA SERV. DE TRÁNSITO TRAMOS COLINDANTES - - - LÍMITE RIBERA DEL MAR TRAMOS COLINDANTES	+ + + LÍMITES ADMINISTRATIVOS --- LÍMITE SUELO URBANO --- MANZANA / POLÍGONO --- PARCELA --- CONSTRUCCIÓN/SUBPARCELA --- MOBILIARIO URBANO --- HIDROLOGÍA --- ZONA VERDE	○ PARCELAS RÚSTICAS ○ CONSTRUCCIÓN SOBRE RASANTE ○ CONSTRUCCIÓN BAJO RASANTE ○ SOLARES Y PATIOS ○ JARDINES Y ZONAS DEPORTIVAS ○ PISCINAS Y ESTANQUES ○ PARCELAS RÚSTICAS URBANIZABLES	○ POLIGONO ○ MANZANA ○ PARCELA URBANA ○ PARCELA RÚSTICA ○ CONSTRUCCIONES ○ SUBPARCELAS ○ Nº DE POLICIA ○ PARCELA DESLINDE	ESCALA 1/1.000 0 10 20 30 40 50 60 70 80 90 100 EQUIDISTANCIA 1m.	CONSULTOR

DIRECCIÓN GENERAL DE LA COSTA Y EL MAR
Demarcación de Costas en Murcia
DESLINDE DEL DOMINIO PÚBLICO MARÍTIMO TERRESTRE
TRAMO:
SALINAS DEL RASALL
PROPUESTA DE DELIMITACIÓN
TÉRMINO MUNICIPAL DE CARTAGENA


PLANO Nº 2	HOJA Nº 3 DE 2	PLANO CATASTRO	REFERENCIA SERVICIO: DES01/22/30/0010	EXPEDIENTE OJUNA: DES01/22/30/0010
----------------------	--------------------------	-------------------	--	---------------------------------------

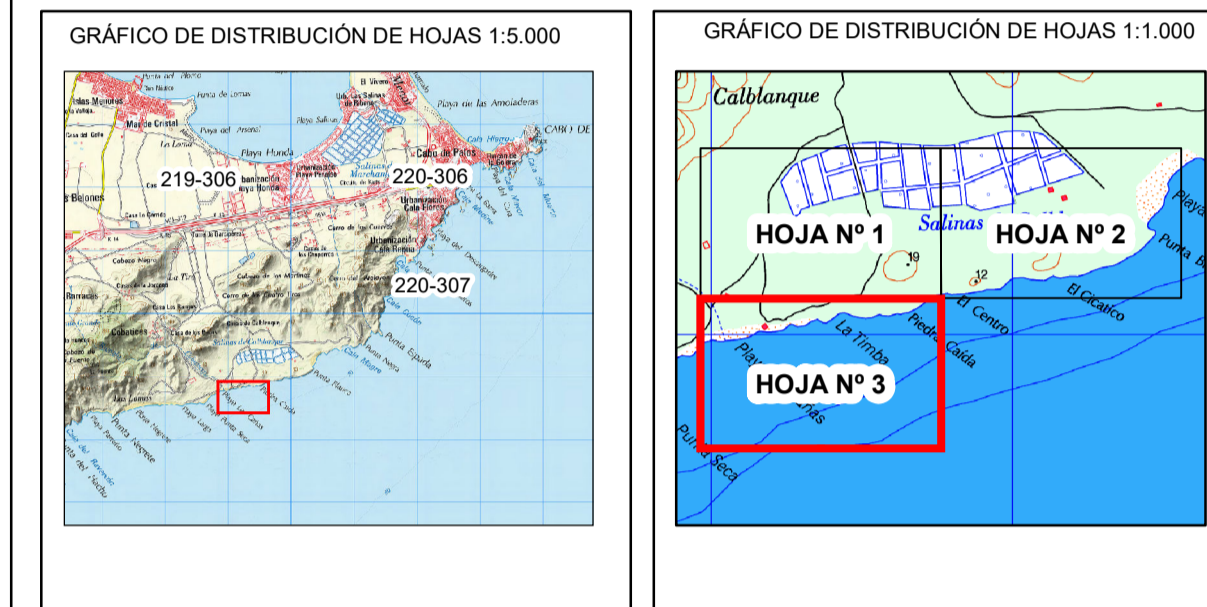

El Ingeniero Jefe de la Demarcación

Fdr: Daniel Caballero Quirantes

VERTICES DE LA POLIGONAL DE DESLINDE				VERTICES DE LA POLIGONAL DE RIBERA DE MAR			
Num	X	Y		Num	X	Y	

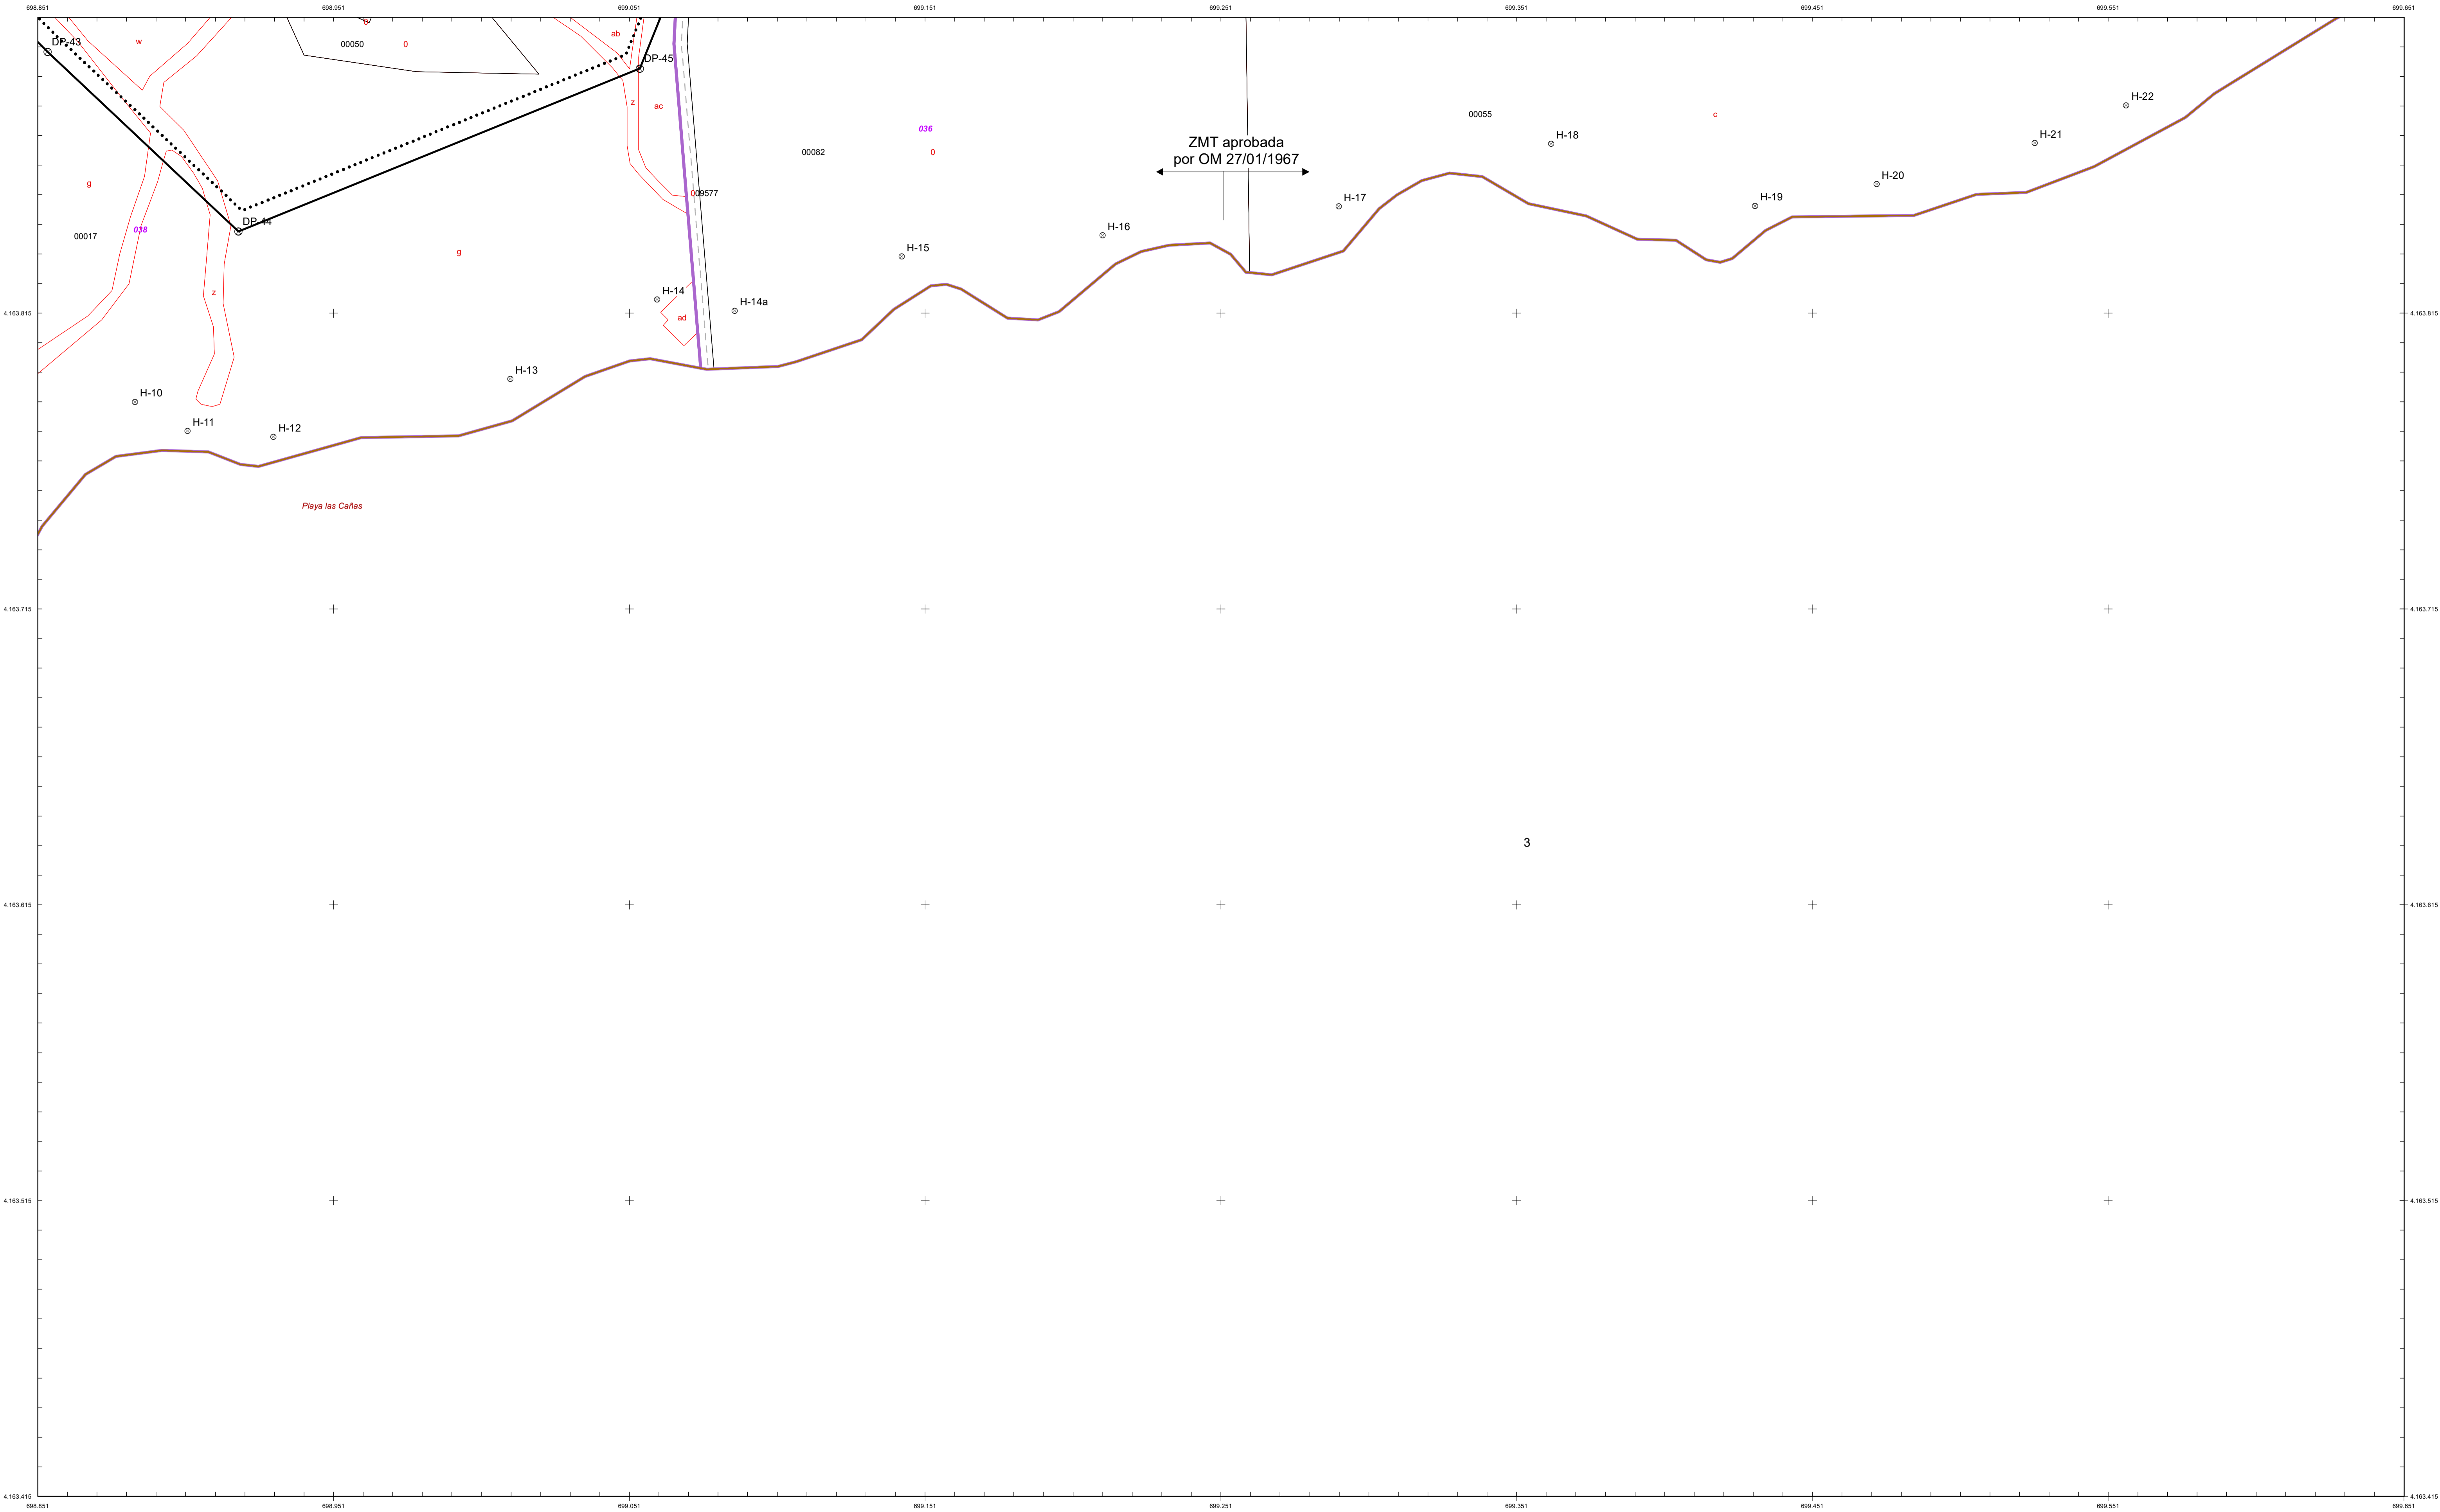

ZMT aprobada
por OM 27/01/1967

<p>INFORMACIÓN CARTOGRÁFICA</p> <p>SISTEMA GEODÉSICO DE REFERENCIA: ETRS89 SISTEMA DE REPRESENTACIÓN CARTOGRÁFICA: UTM HUSO 30 ORIGEN DE ALTITUDES: NIVEL MEDIO DEL MAR EN ALICANTE COORDENADAS U.T.M. ETRS89 EN MARCO DE HOJA</p>	<p>SIGNOS CONVENCIONALES PARTICULARES</p> <p> LÍNEA DE COTA CERO LÍMITE INTERIOR DE LA RIBERA DEL MAR LÍNEA DE DOMINIO PÚBLICO MARÍTIMO-TERRESTRE OTROS DESLINDES LÍNEA INTERIOR SERVIDUMBRE DE PROTECCIÓN LÍNEA INTERIOR SERVIDUMBRE DE TRÁNSITO DELIMITACIÓN USOS DEL SUELO LÍNEA DE D.P.M.T. TRAMOS COLINDANTES LÍNEA SERV. DE PROTECCIÓN TRAMOS COLINDANTES </p>	<p>SIGNOS CONVENCIONALES PARTICULARES</p> <p> LÍMITES ADMINISTRATIVOS LÍMITE SUELO URBANO MANZANA / POLÍGONO PARCELA CONSTRUCCIÓN/SUBPARCELA MOBILIARIO URBANO HIDROLOGÍA ZONA VERDE </p> <p> PARCELAS RÚSTICAS CONSTRUCCIÓN SOBRE RASANTE CONSTRUCCIÓN BAJO RASANTE SOLARES Y PATIOS JARDINES Y ZONAS DEPORTIVAS PISCINAS Y ESTANQUES PARCELAS RÚSTICAS URBANIZABLES </p>	<p> 016 POLÍGONO 93985 MANZANA 15 PARCELA URBANA 33 PARCELA RÚSTICA - I+VII CONSTRUCCIONES a, b, c SUBPARCELAS 5A Nº DE POLICÍA (22) PARCELA DESLINDE </p> <p> ESCALA 1/1.000 10 5 0 10 20 30 40 50 60 70 80 90 100 EQUIDISTANCIA 1m. </p> <p> CONSULTOR </p>
--	--	---	---