


VERTICES POLIGONAL DEL DESLINDE			VERTICES POLIGONAL DE LA RIBERA DEL MAR		
Num	X	Y	Num	X	Y
M-441	739673,407	4333426,892			
M-442	739627,984	4333407,424			
M-442.1	739633,397	4333388,955			
M-442.2	739645,733	4333390,168			
M-442.3	739648,755	4333369,741			
M-443	739597,207	4333364,312			
M-444	739597,887	4333334,525			
M-445	739609,819	4333225,347			
M-446	739627,889	4333145,811			
M-447	739657,205	4333127,825			

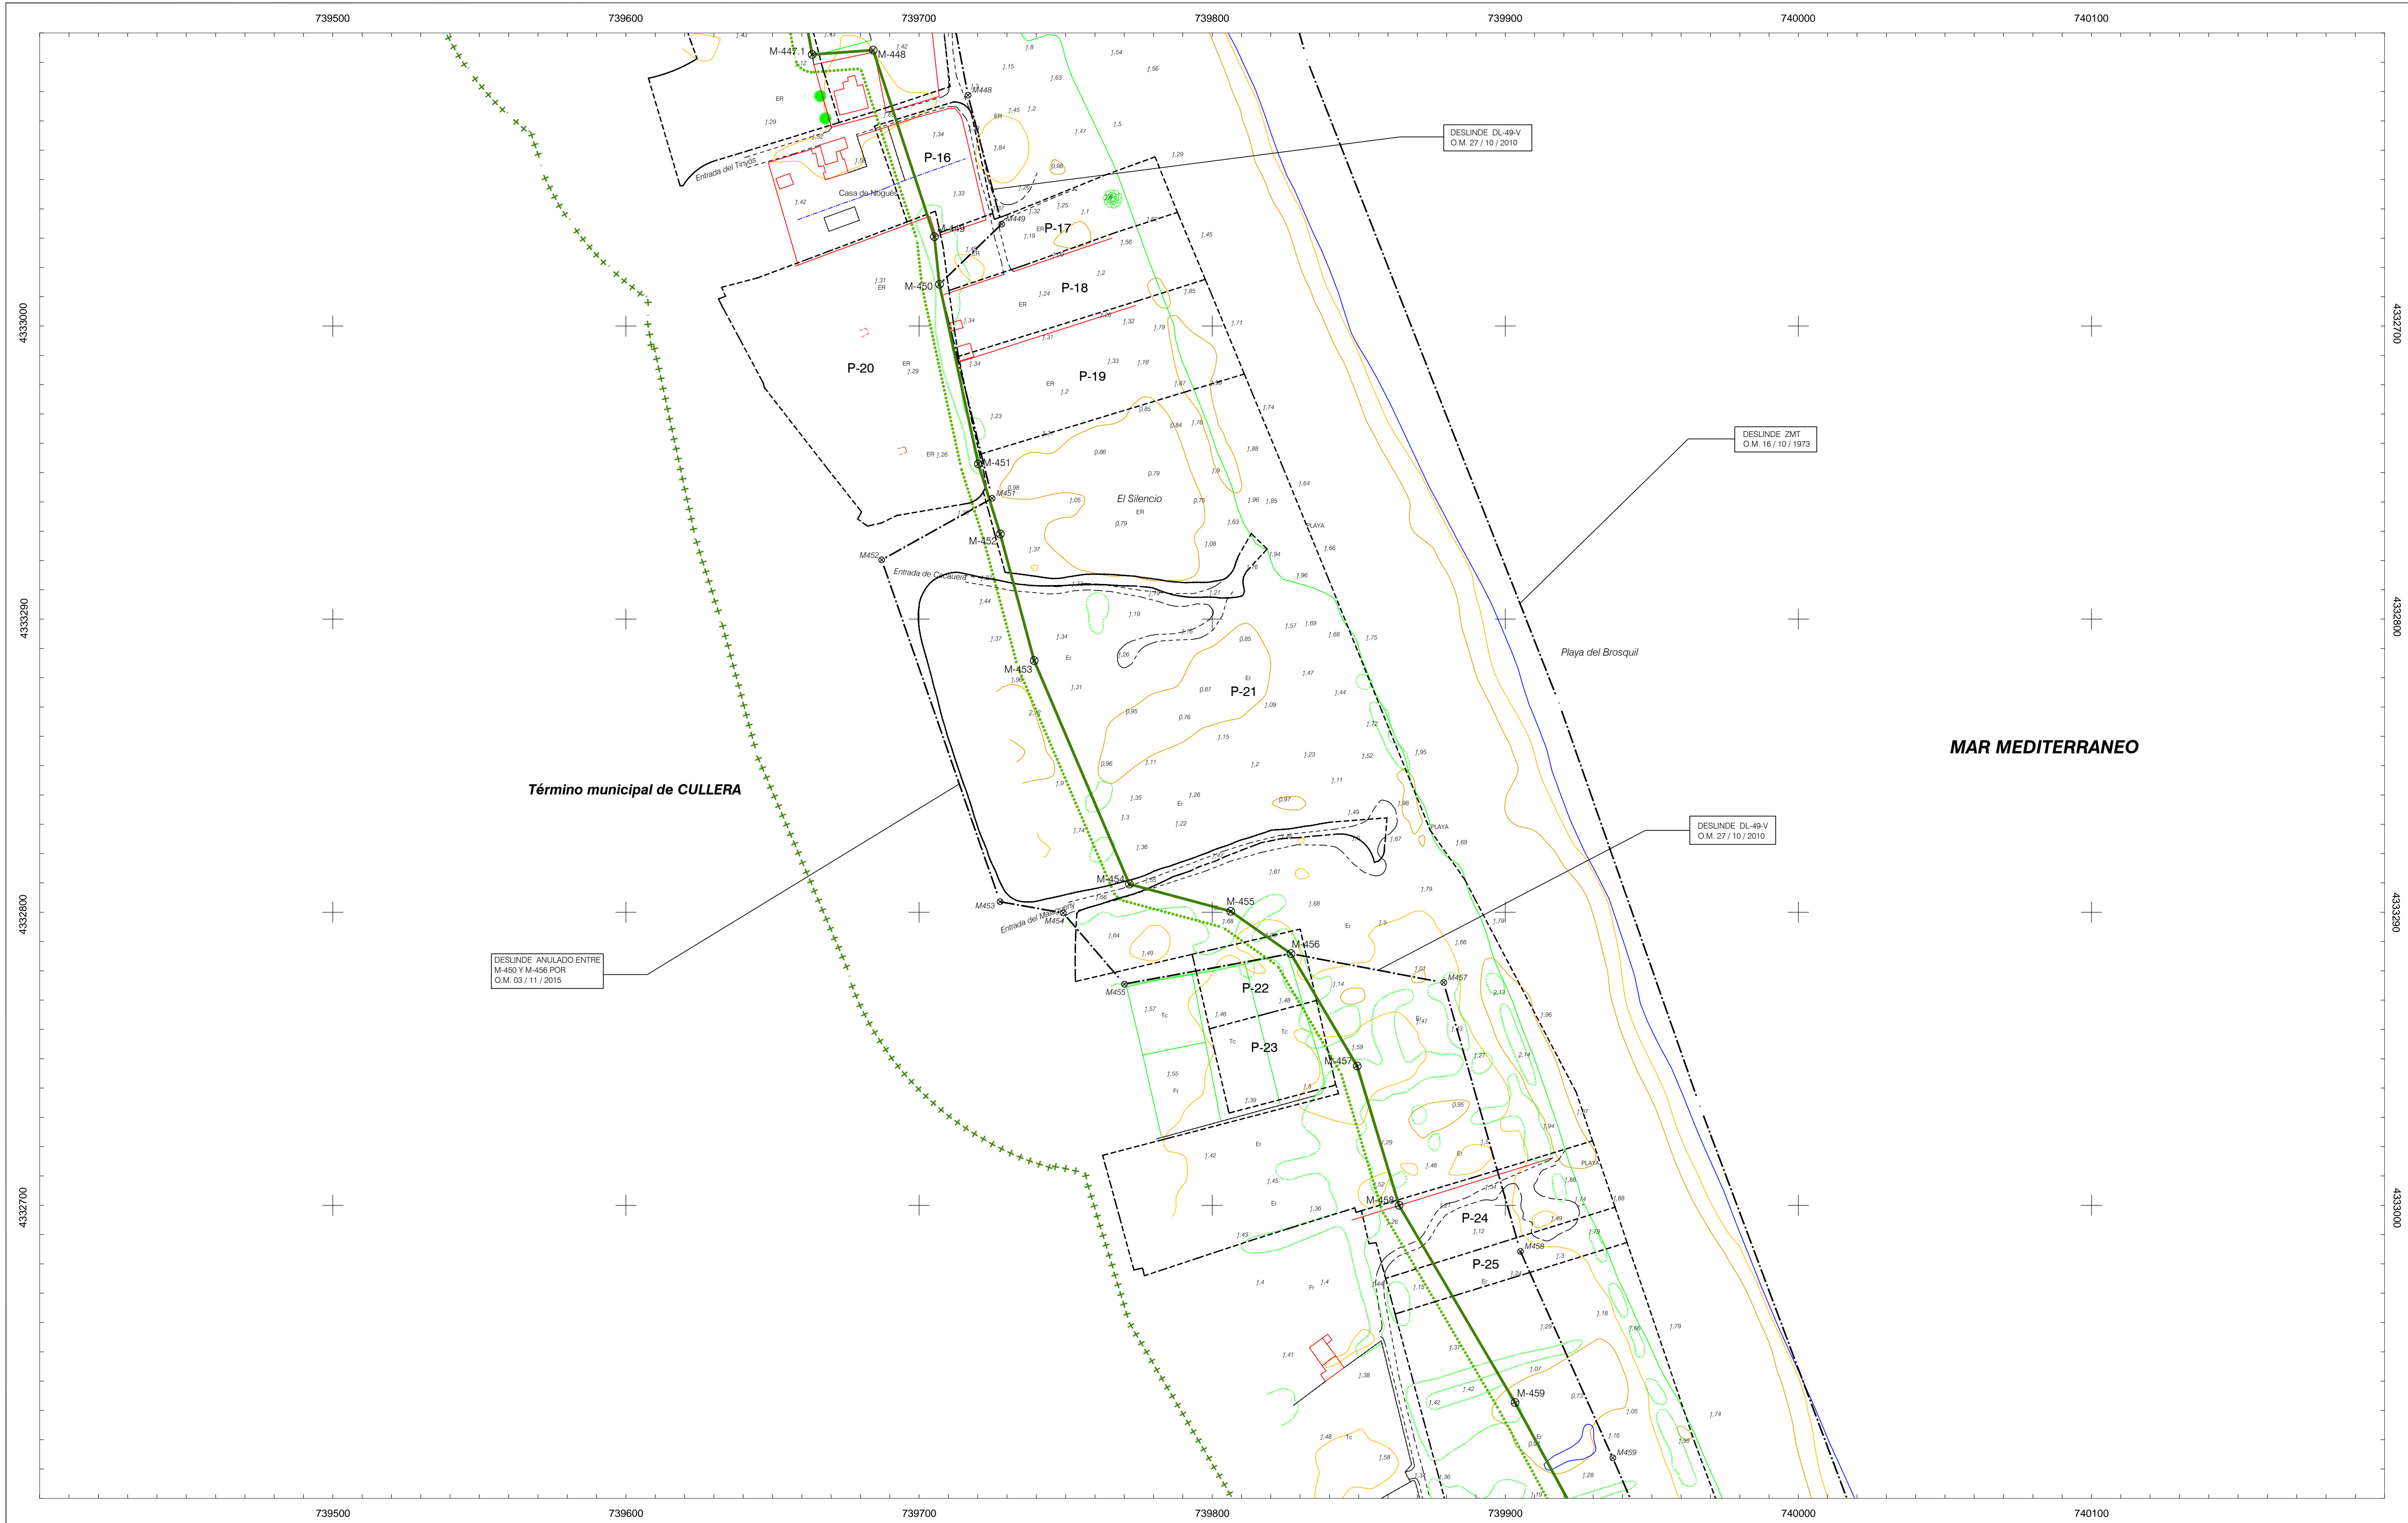



INFORMACIÓN CARTOGRÁFICA

SISTEMA GEODÉSICO DE REFERENCIA: ETRS89

SISTEMA DE PROYECCIÓN CARTOGRÁFICA: U.T.M. - HUSO 30

ORIGEN DE ALTITUDES: NIVEL MEDIO DEL MAR EN ALCANTE

COORDENADAS U.T.M. ETRS89 EN MARCO DE HOJA

VUELO FOTOGRAMÉTRICO REALIZADO EN 2.009

AEROTRIANGULACIÓN REALIZADA EN 2.009

APOYO DE CAMPO REALIZADO EN 2.009

RESTITUCIÓN Y EDICIÓN REALIZADO EN 2.016

SIGNOS CONVENCIONALES PARTICULARES

— LINEA DE COTA 0

— POLIGONAL DEL DESLINDE DEL D.P.M.T.

— LINEA DE RIBERA DEL MAR

— LIMITE SERVIDUMBRE DE TRANSITO

— LIMITE SERVIDUMBRE DE PROTECCIÓN

— LINEA DE DESLINDES ANTERIORES

— LIMITE PARCELAS COLINDANTES

— LIMITE DE SUELO URBANO

— LIMITE DE TÉRMINO MUNICIPAL

— LIMITE DE PROVINCIA

● VERTICES DE DESLINDE

● VERTICES DE RIBERA DEL MAR

● VERTICES DE OTROS DESLINDES

● VERTICE DE DESLINDE INICIAL/FINAL TRAMO

■ TERRENOS INNEXESARIOS

NOTA: SI COINCIDE LA POLIGONAL DEL DESLINDE DE DPMT CON LA LINEA DE R.M. SÓLO SE GRAFICA LA PRIMERA

OTROS SIGNOS

Escarpado

Mural / Alambreda - Valla

Soto

Edificación en ruinas

Tendido eléctrico / Tendido telefónico

Deslindes colindantes

Límite servidumbre de tránsito colindante

Límite servidumbre de protección colindante

Punto NAP / Punto Nivelación

Vertice REGENTE / ROI ERONSS

Vertice Topográfico

Punto de Apoyo

ESCALA 1 / 1.000

10 m 0 10 20 30 40 50 60 70 80 90 100

EQUIDISTANCIA 1 m.

CONSULTOR

MINISTERIO  
PARA LA TRANSICIÓN ECOLÓGICA  
Y EL RETO DEMOGRÁFICO

DIRECCIÓN GENERAL DE LA COSTA Y EL MAR

SUBDIRECCIÓN GENERAL DEL DOMINIO PÚBLICO MARÍTIMO-TERRESTRE

Demarcación de Costas en Valencia

DESLINDE DE LOS BIENES DE DOMINIO PÚBLICO MARÍTIMO-TERRESTRE DEL TRAMO DE COSTA COMPRENDIDO ENTRE LA URBANIZACIÓN "EL SILENCIO" Y EL LÍMITE CON EL T.M. DE TAVERNES DE LA VALLDIGNA, EN LA PLAYA DEL BROSQL, EN EL TÉRMINO MUNICIPAL DE CULLERA (VALENCIA).

PROPUESTA DE DELIMITACIÓN PROVISIONAL

PLANO Nº	HOJA Nº	PLANO:	REFERENCIA SERVICIO:	EXPEDIENTE DUNA:
2	2	POLIGONAL DE DESLINDE	DL-49-V	DES01/24/46/0001

GRÁFICO DE DISTRIBUCIÓN DE HOJAS 1:5.000

GRÁFICO DE DISTRIBUCIÓN DE HOJAS 1:1.000

El Jefe de Servicio de Proyectos y Obras

Firma: Eugenio Jiménez Ferrer


Fecha: Abril de 2.024

El Jefe de Demarcación de Costas

Firma: Javier Estevan Sanchis

VERTICES POLIGONAL DEL DESLINDE			VERTICES POLIGONAL DE LA RIBERA DEL MAR		
Num	X	Y	Num	X	Y
M-447.1	739663.547	4333092.595			
M-448	739684.350	4333094.103			
M-449	739705.241	4333030.488			
M-450	739706.988	4333014.205			
M-451	739720.213	4332952.941			
M-452	739727.716	4332929.005			
M-453	739739.285	4332885.833			
M-454	739771.747	4332809.584			
M-455	739806.342	4332800.303			
M-456	739826.652	4332785.861			
M-457	739849.465	4332747.504			
M-458	739863.753	4332699.998			
M-459	739903.313	4332632.709			



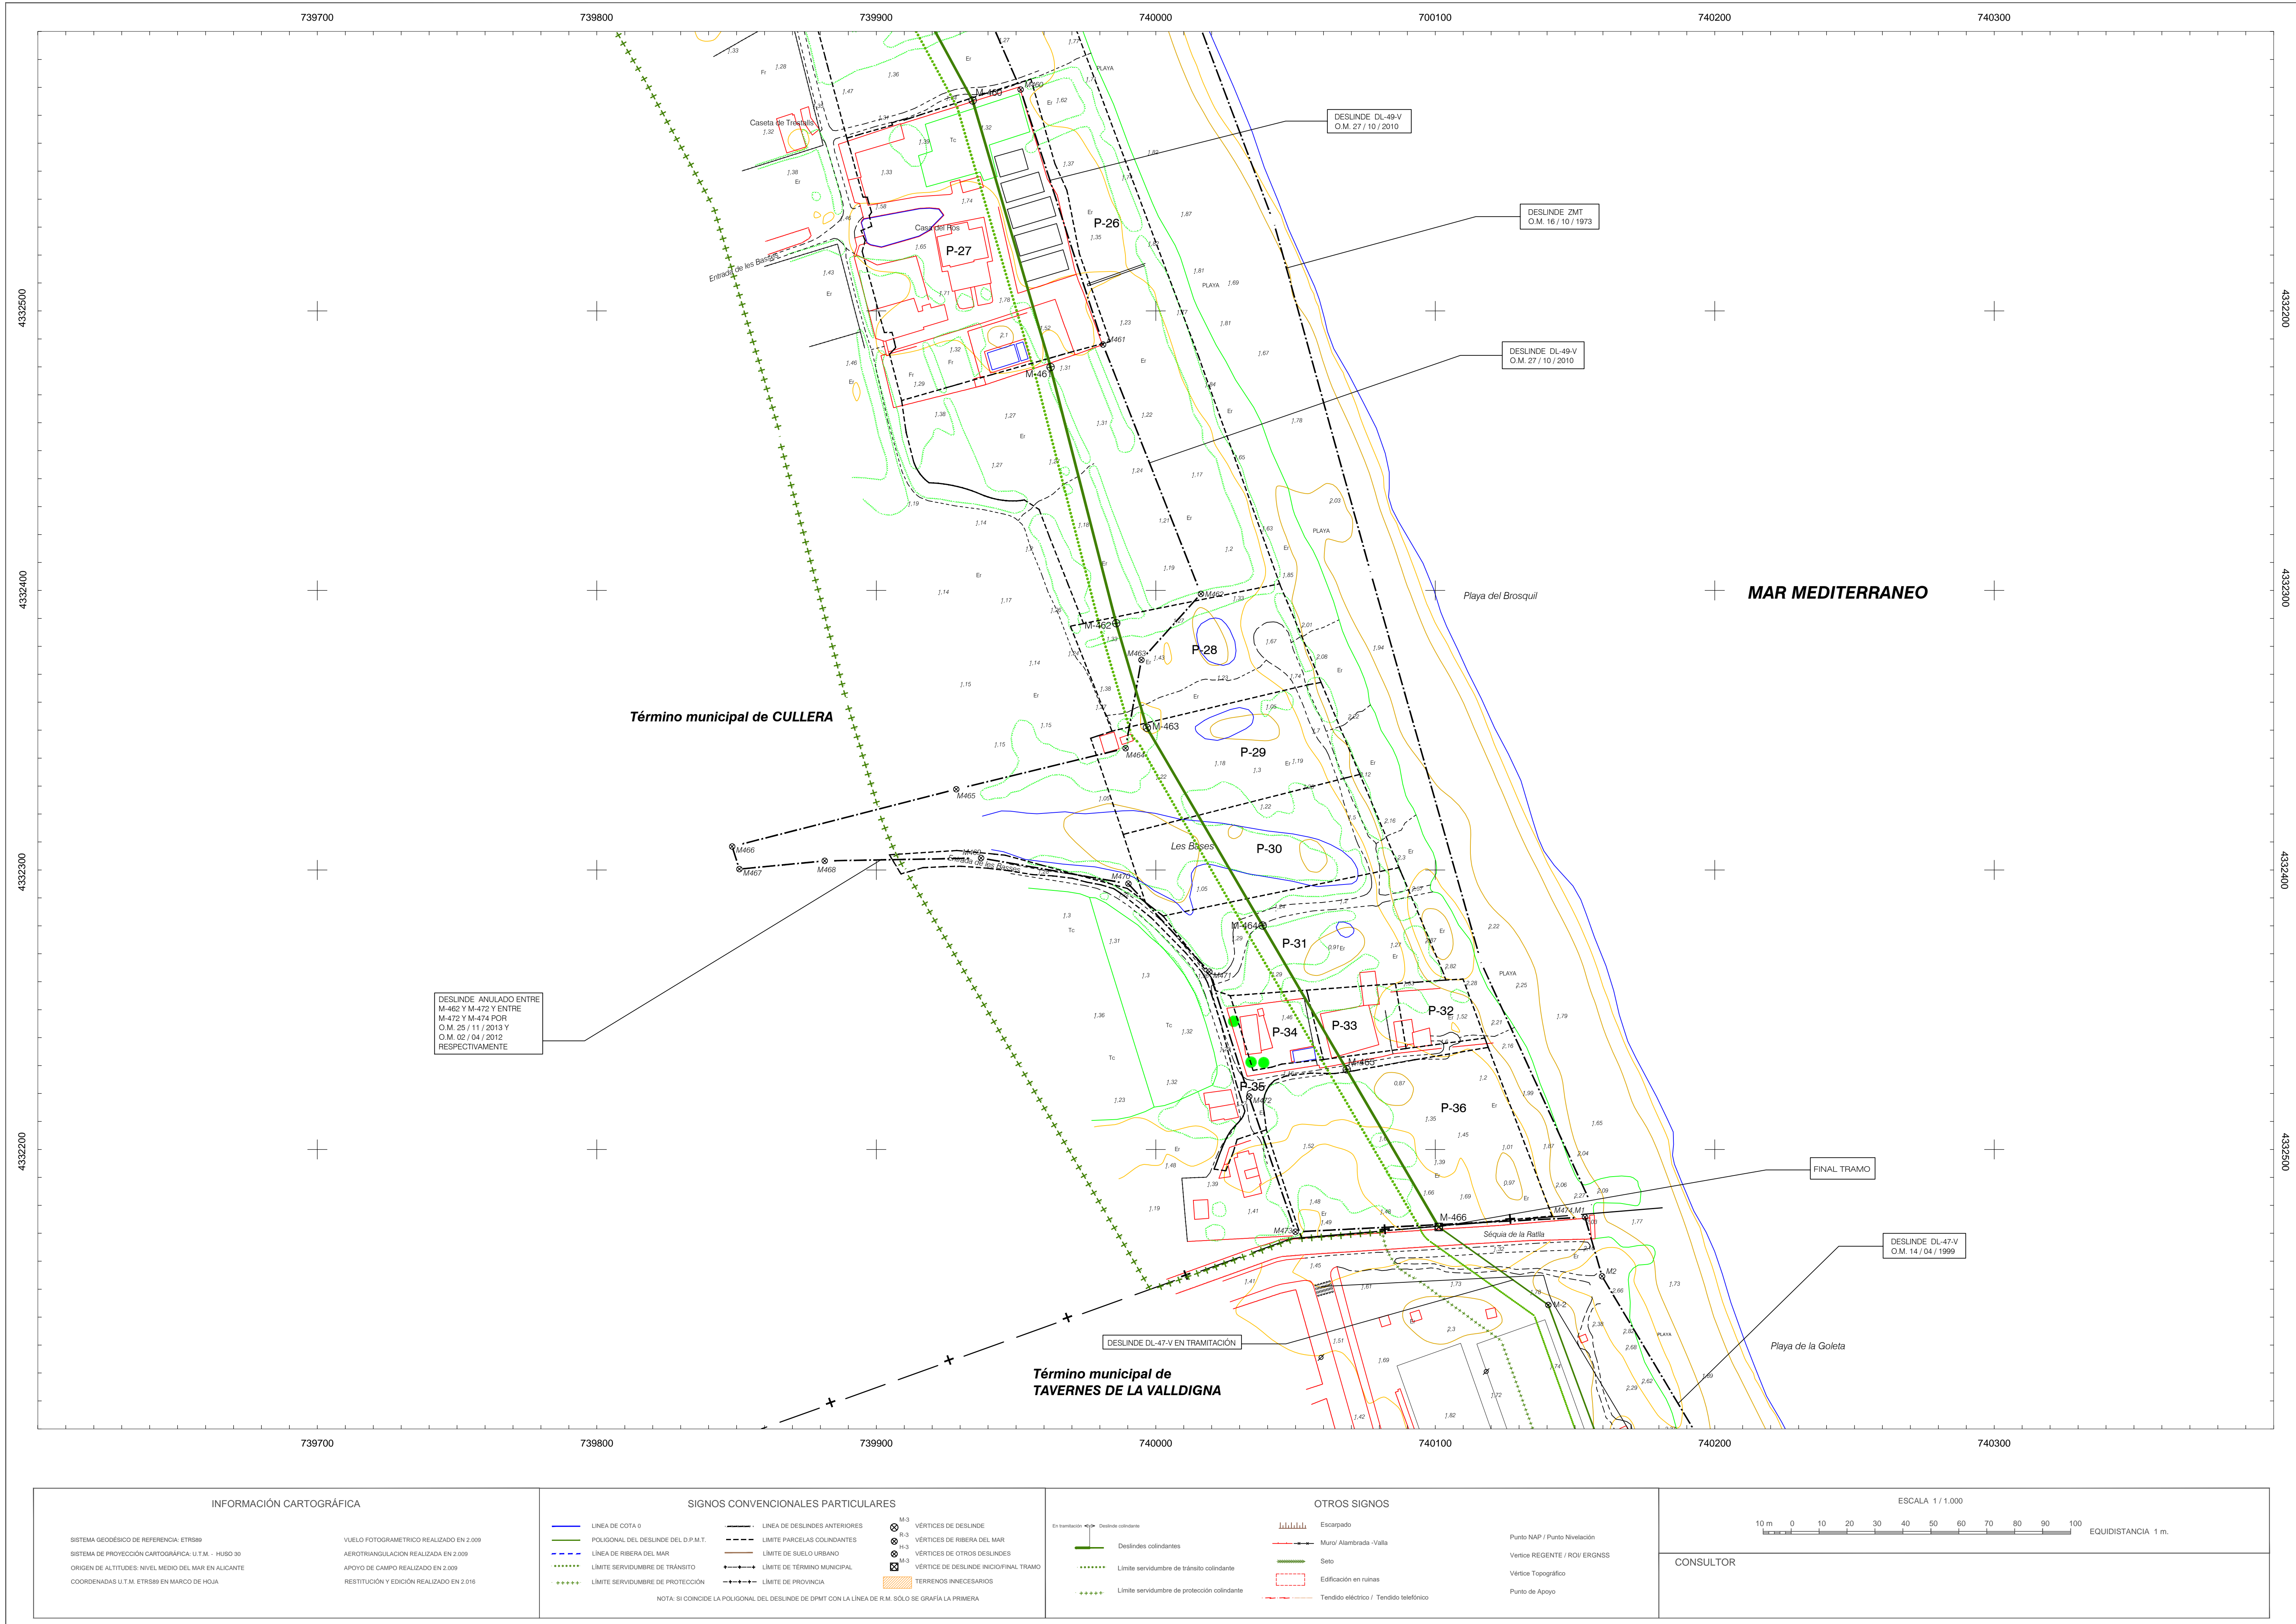

MINISTERIO PARA LA TRANSICIÓN ECOLÓGICA Y EL RETO DEMOGRÁFICO

DIRECCIÓN GENERAL DE LA COSTA Y EL MAR  
SUBDIRECCIÓN GENERAL DEL DOMINIO PÚBLICO MARÍTIMO-TERRESTRE  
Demarcación de Costas en Valencia

DESLINDE DE LOS BIENES DE DOMINIO PÚBLICO MARÍTIMO-TERRESTRE DEL TRAMO DE COSTA COMPRENDIDO ENTRE LA URBANIZACIÓN "EL SILENCIO" Y EL LÍMITE CON EL T.M. DE TAVERNES DE LA VALLDIGNA, EN LA PLAYA DEL BROSQL, EN EL TÉRMINO MUNICIPAL DE CULLERA (VALENCIA).

PROPUESTA DE DELIMITACIÓN PROVISIONAL

PLANO Nº	HOJA Nº	PLANO	REFERENCIA SERVICIO	EXPEDIENTE DUNA
2	3	POLIGONAL DE DESLINDE	DL-49-V	DES01/24/46/0001

GRÁFICO DE DISTRIBUCIÓN DE HOJAS 1:5.000

GRÁFICO DE DISTRIBUCIÓN DE HOJAS 1:1.000

El Jefe de Servicio de Proyectos y Obras  
Firma: Eugenio Jiménez Ferrer

Fecha: Abril de 2.024

El Jefe de Demarcación de Costas  
Firma: Javier Estevan Sanchis

VERTICES POLIGONAL DEL DESLINDE			VERTICES POLIGONAL DE LA RIBERA DEL MAR		
Num	X	Y	Num	X	Y
M-460	739934,495	4332575,268			
M-461	739962,033	4332480,996			
M-462	739985,847	4332380,233			
M-463	739996,824	4332350,886			
M-464	740038,217	4332280,091			
M-465	740068,312	4332228,609			
M-466	740101,250	4332172,269			