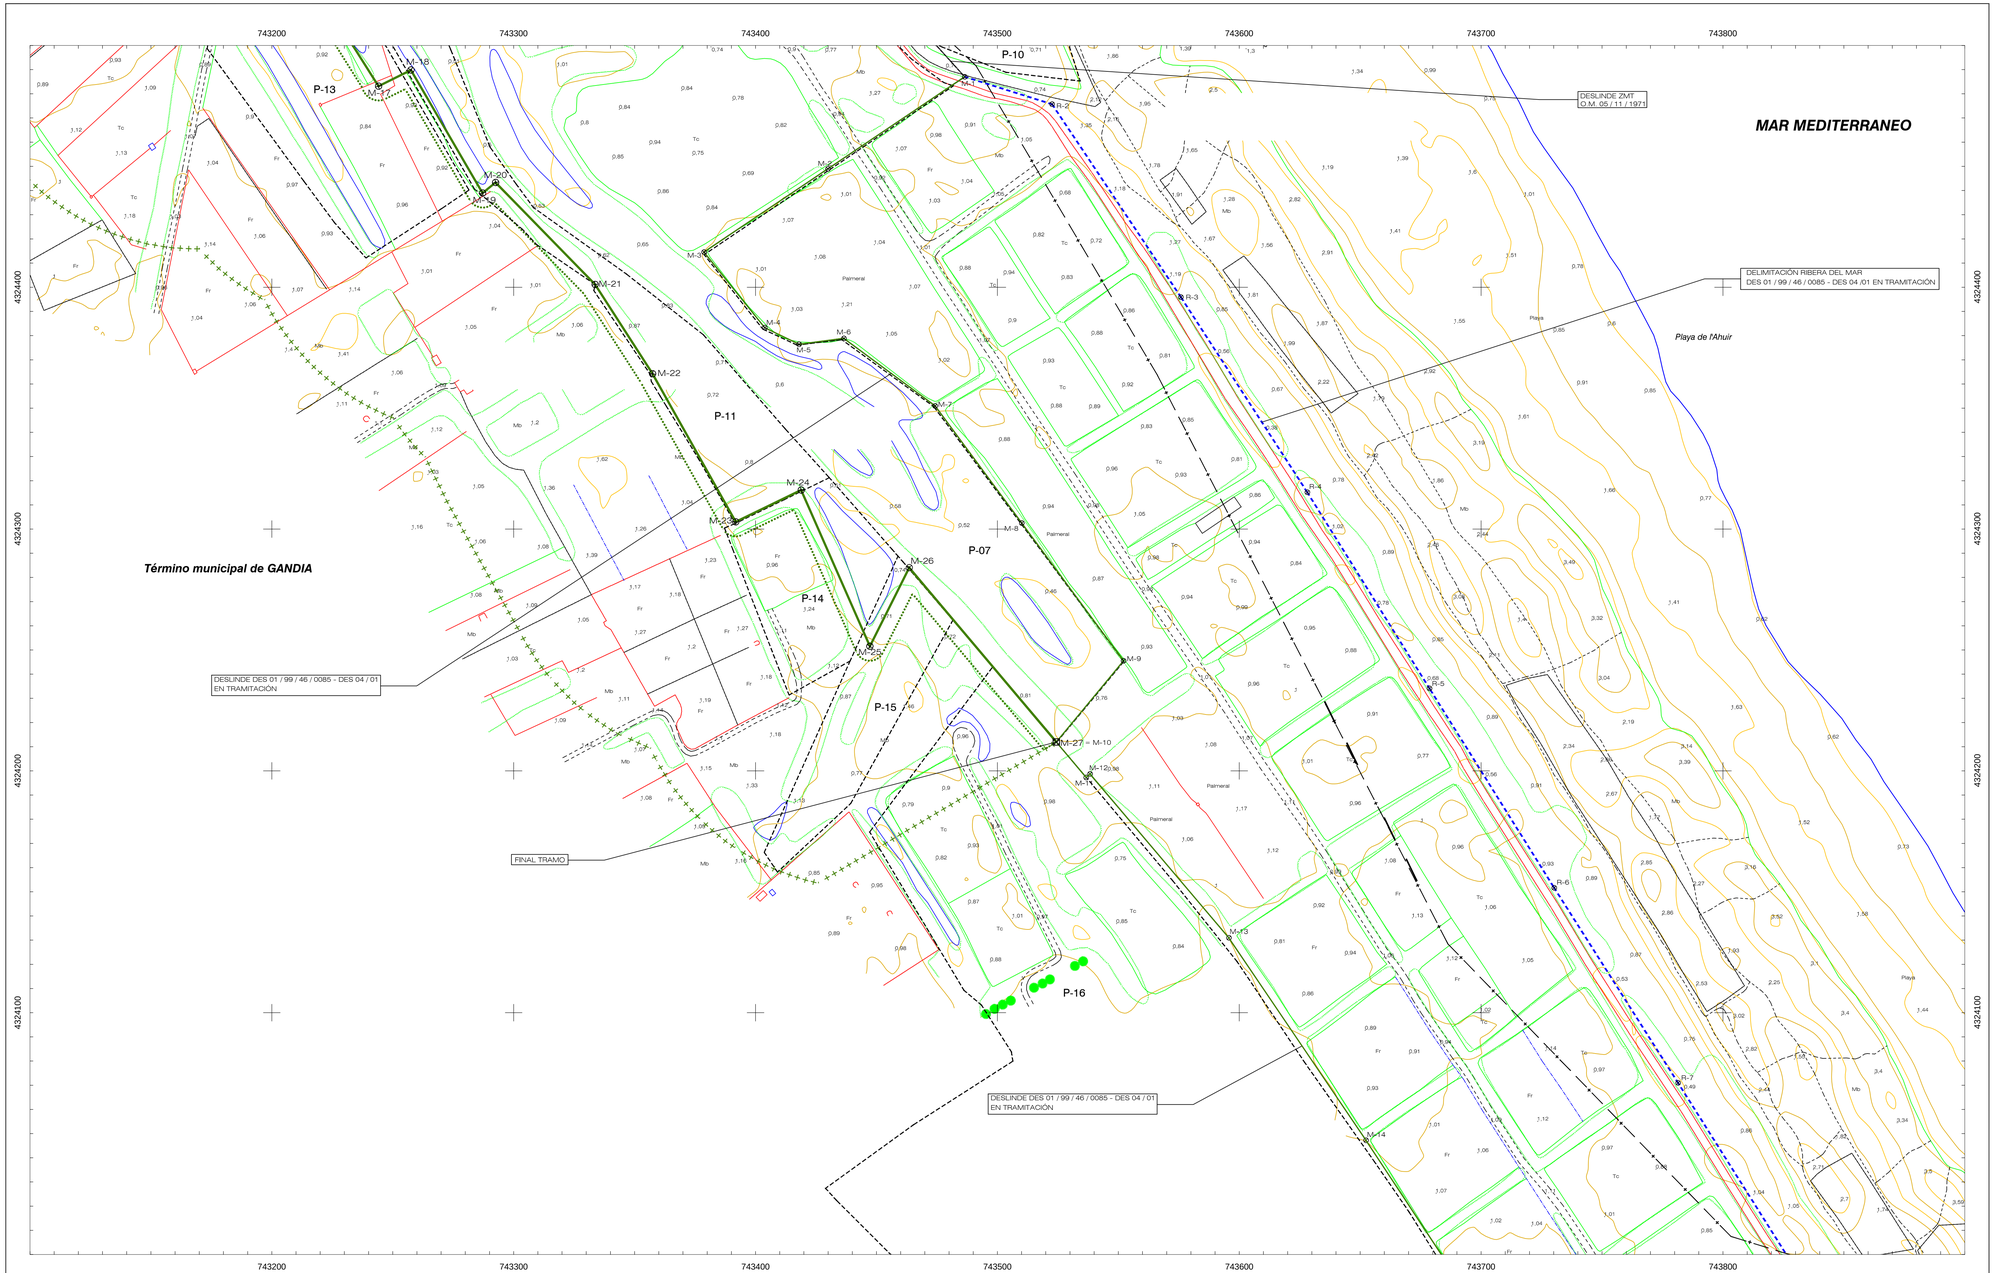

INFORMACIÓN CARTOGRÁFICA

SISTEMA GEODÉSICO DE REFERENCIA: ETRS89	VUELO FOTOGRAMETRICO REALIZADO EN 2.009
SISTEMA DE PROYECCIÓN CARTOGRÁFICA: U.T.M. - HUSO 30	AEROTRIANGULACION REALIZADA EN 2.009
ORIGEN DE ALTITUDES: NIVEL MEDIO DEL MAR EN ALICANTE	APOYO DE CAMPO REALIZADO EN 2.009
COORDENADAS U.T.M. ETRS89 EN MARCO DE HOJA	RESTITUCIÓN Y EDICIÓN REALIZADO EN 2.016

SIGNOS CONVENCIONALES PARTICULARES

- LINEA DE COTA 0
- POLIGONAL DEL DESLINDE DEL D.P.M.T.
- LÍNEA DE RIBERA DEL MAR
- LÍMITE SERVIDUMBRE DE TRÁNSITO
- LÍMITE SERVIDUMBRE DE PROTECCIÓN
- LINEA DE DESLINDES ANTERIORES
- LIMITE PARCELAS COLINDANTES
- LÍMITE DE SUELO URBANO
- LÍMITE DE TÉRMINO MUNICIPAL
- LÍMITE DE PROVINCIA
- M-3 VÉRTICES DE DESLINDE
- R-3 VÉRTICES DE RIBERA DEL MAR
- VÉRTICES DE OTROS DESLINDES
- P-3 VÉRTICE DE DESLINDE INICIO/FINAL TRAMO
- TERRENOS INNECESARIOS

NOTA: SI COINCIDE LA POLIGONAL DEL DESLINDE DE DPMT CON LA LÍNEA DE R.M. SOLO SE GRAFÍA LA PRIMERA

OTROS SIGNOS

- En tramitación / Deslinde colindante
- Deslindes colindantes
- Límite servidumbre de tránsito colindante
- Límite servidumbre de protección colindante
- Escarpado
- Muro/ Alambrada -Valla
- Seto
- Edificación en ruinas
- Tendido eléctrico / Tendido telefónico
- Punto NAP / Punto Nivelación
- Vertice REGENTE / ROI/ ERGNSS
- Vértice Topográfico
- Punto de Apoyo

ESCALA 1 / 1.000

10 m 0 10 20 30 40 50 60 70 80 90 100

CURVAS DE NIVEL CON EQUIDISTANCIA 0.5 m.

CONSULTOR

MINISTERIO
PARA LA TRANSICIÓN ECOLÓGICA
Y EL RETO DEMOGRÁFICO

DIRECCIÓN GENERAL DE LA COSTA Y EL MAR

SUBDIRECCIÓN GENERAL DEL DOMINIO PÚBLICO MARÍTIMO-TERRESTRE

Demarcación de Costas en Valencia

PROPUESTA DE DELIMITACIÓN PROVISIONAL DEL DOMINIO PÚBLICO MARÍTIMO-TERRESTRE DEL TRAMO DE COSTA LOCALIZADO EN LA MARGEN DERECHA DE LA DESEMBOCADURA DEL RÍO XERACO. TT.MM. DE XERACO Y GANDIA (VALENCIA).

PROPUESTA DE DELIMITACIÓN PROVISIONAL

PLANO Nº	HOJA Nº	PLANO:	REFERENCIA SERVICIO:	EXPEDIENTE DUNA:
1	2 de 2	POLIGONAL DE DESLINDE	DL-38-V	DES01/21246/0001

GRÁFICO DE DISTRIBUCIÓN DE HOJAS 1:5.000

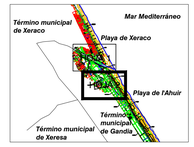

GRÁFICO DE DISTRIBUCIÓN DE HOJAS 1:1.000

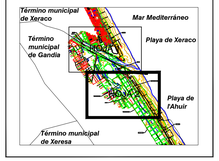

El Jefe de Servicio de Proyectos y Obras

Firma: Eugenio Jiménez Ferrer

Fecha: Septiembre de 2024

El Jefe de Demarcación de Costas

Firma: Javier Estevan Sanchis

VERTICES POLIGONAL DEL DESLINDE

Num	X	Y
M-17	743244,113	4324483,124
M-18	743257,519	4324489,805
M-19	743287,135	4324438,936
M-20	743292,513	4324443,308
M-21	743333,686	4324401,106
M-22	743357,413	4324364,219
M-23	743391,799	4324302,969
M-24	743418,869	4324316,111
M-25	743447,252	4324251,523
M-26	743463,552	4324284,025
M-27	743524,345	4324211,961

VERTICES POLIGONAL DE LA RIBERA DEL MAR

Num	X	Y